




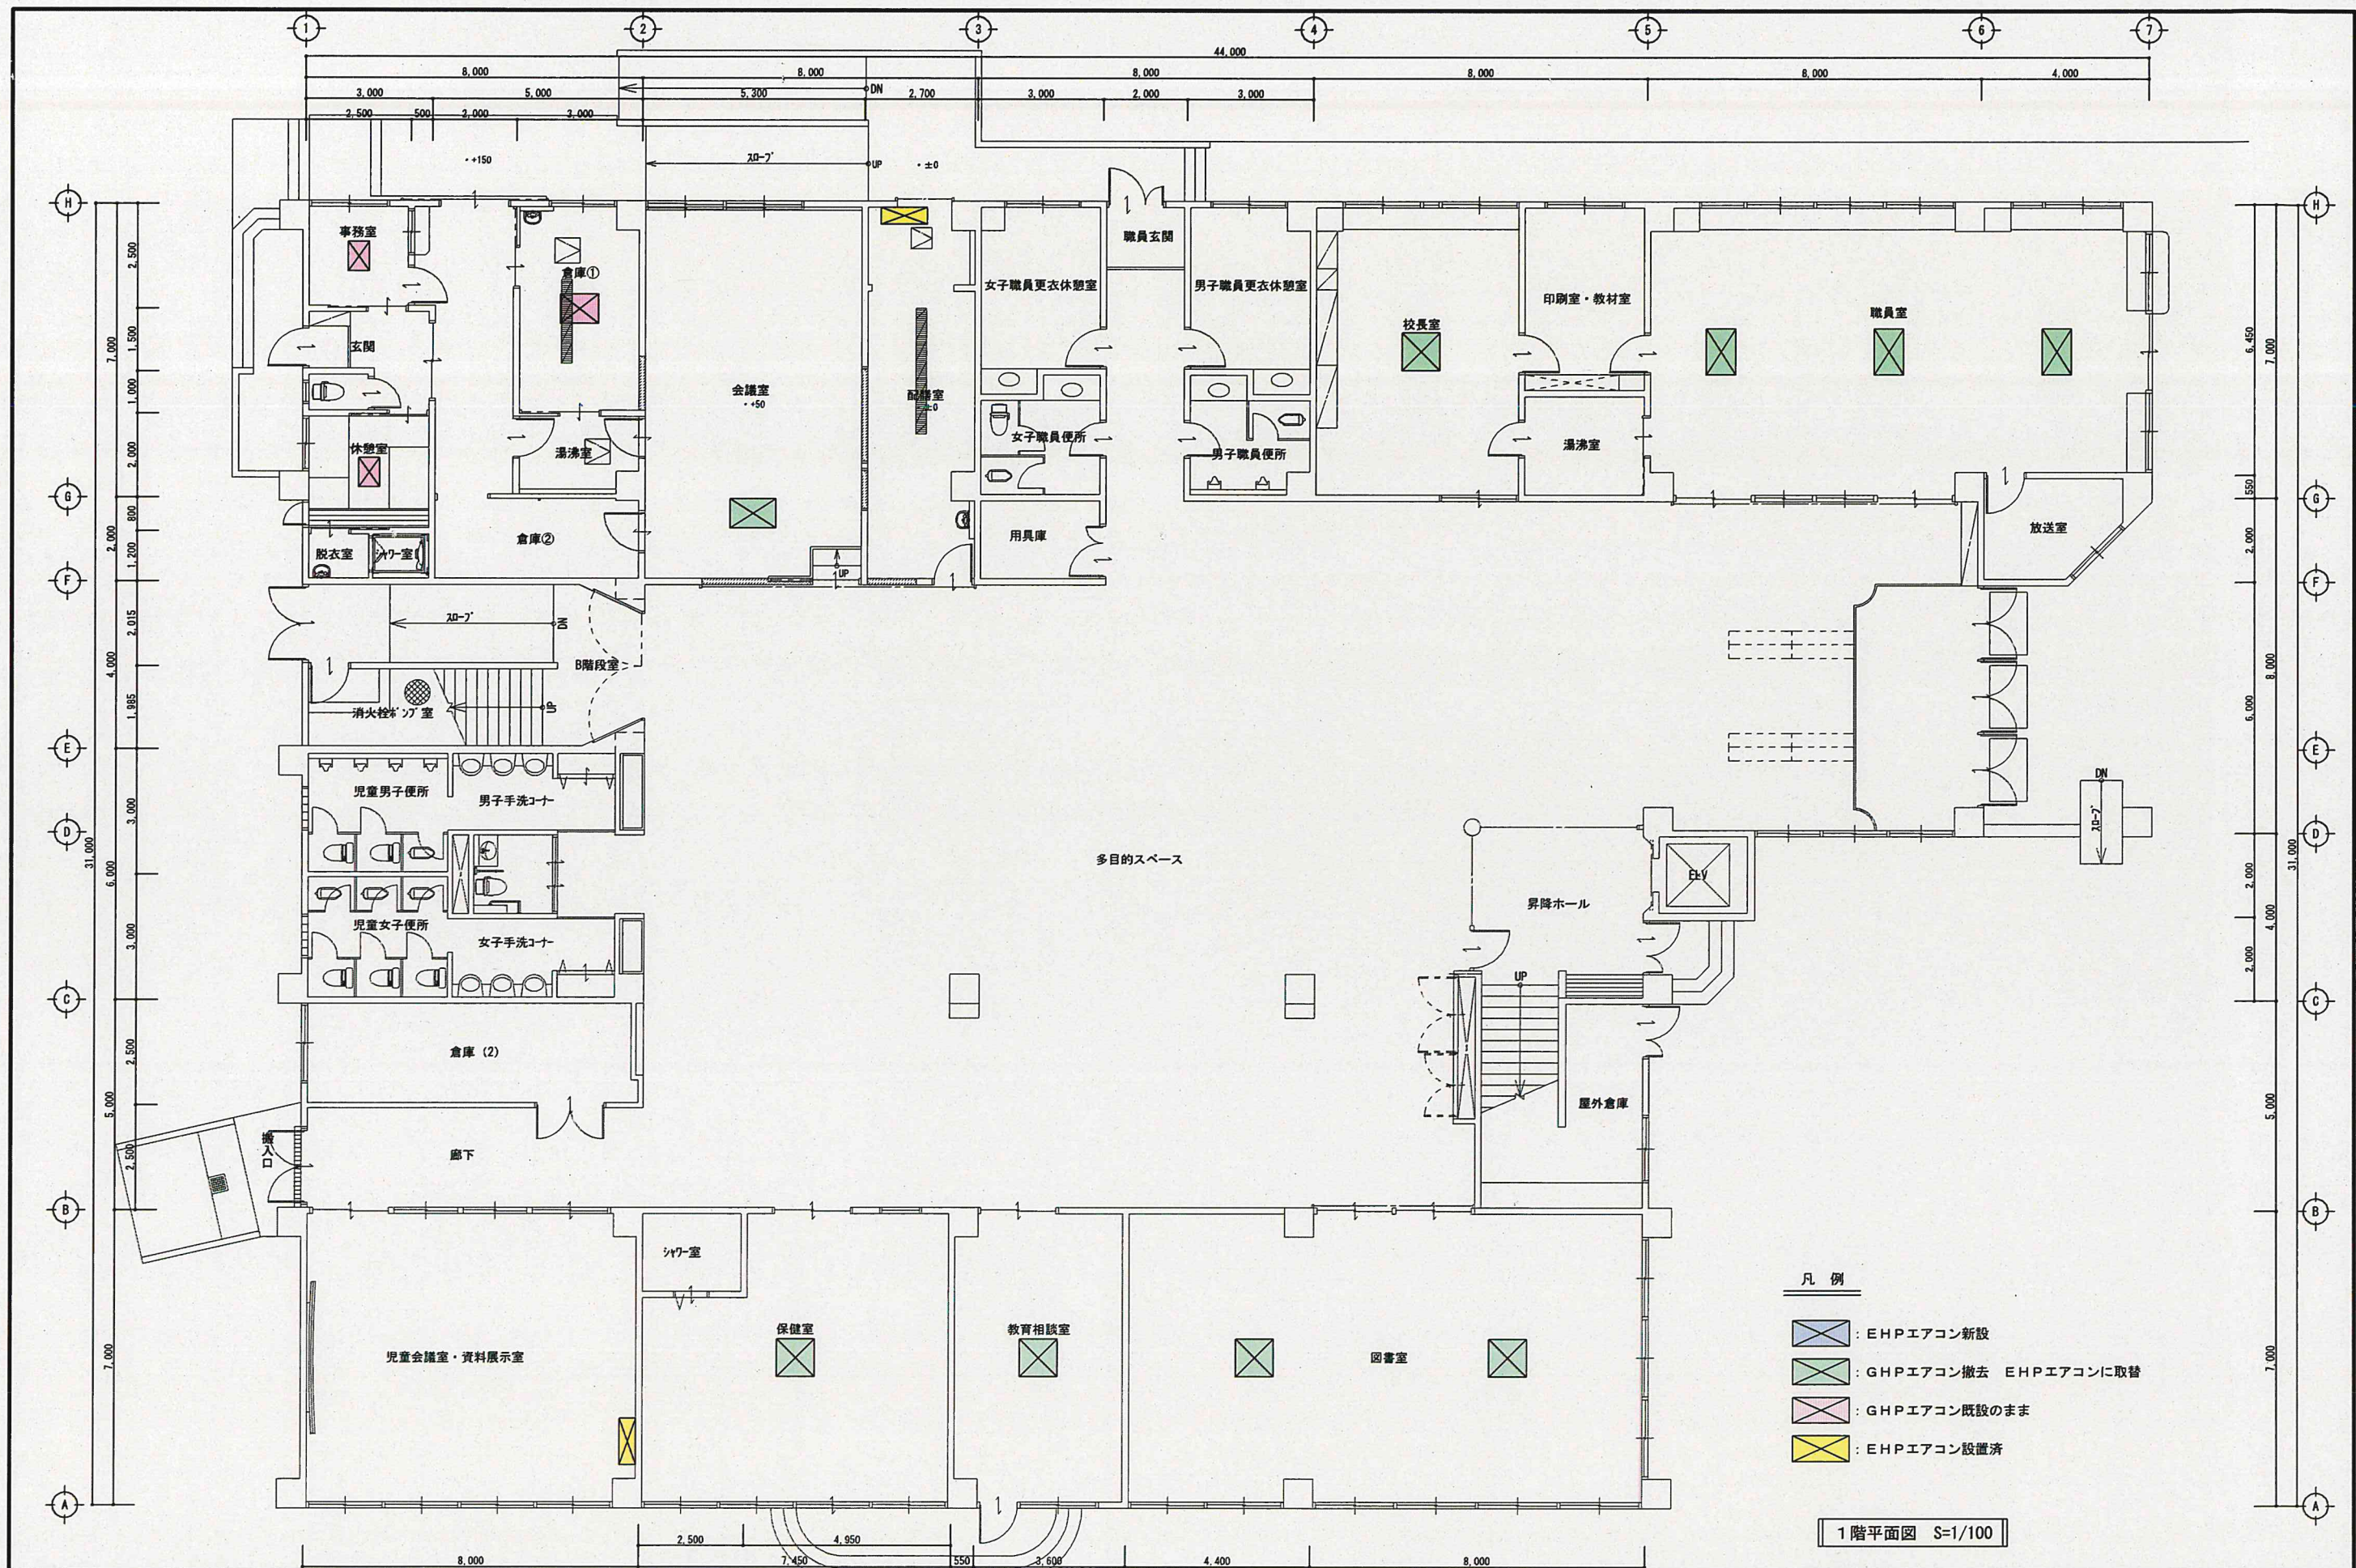


MEMO	図面名 1階平面図 (計画図)		工事名 油木小学校空調設備改修 工事設計図			
	縮尺 S=1/100	製作日				No. A - 01

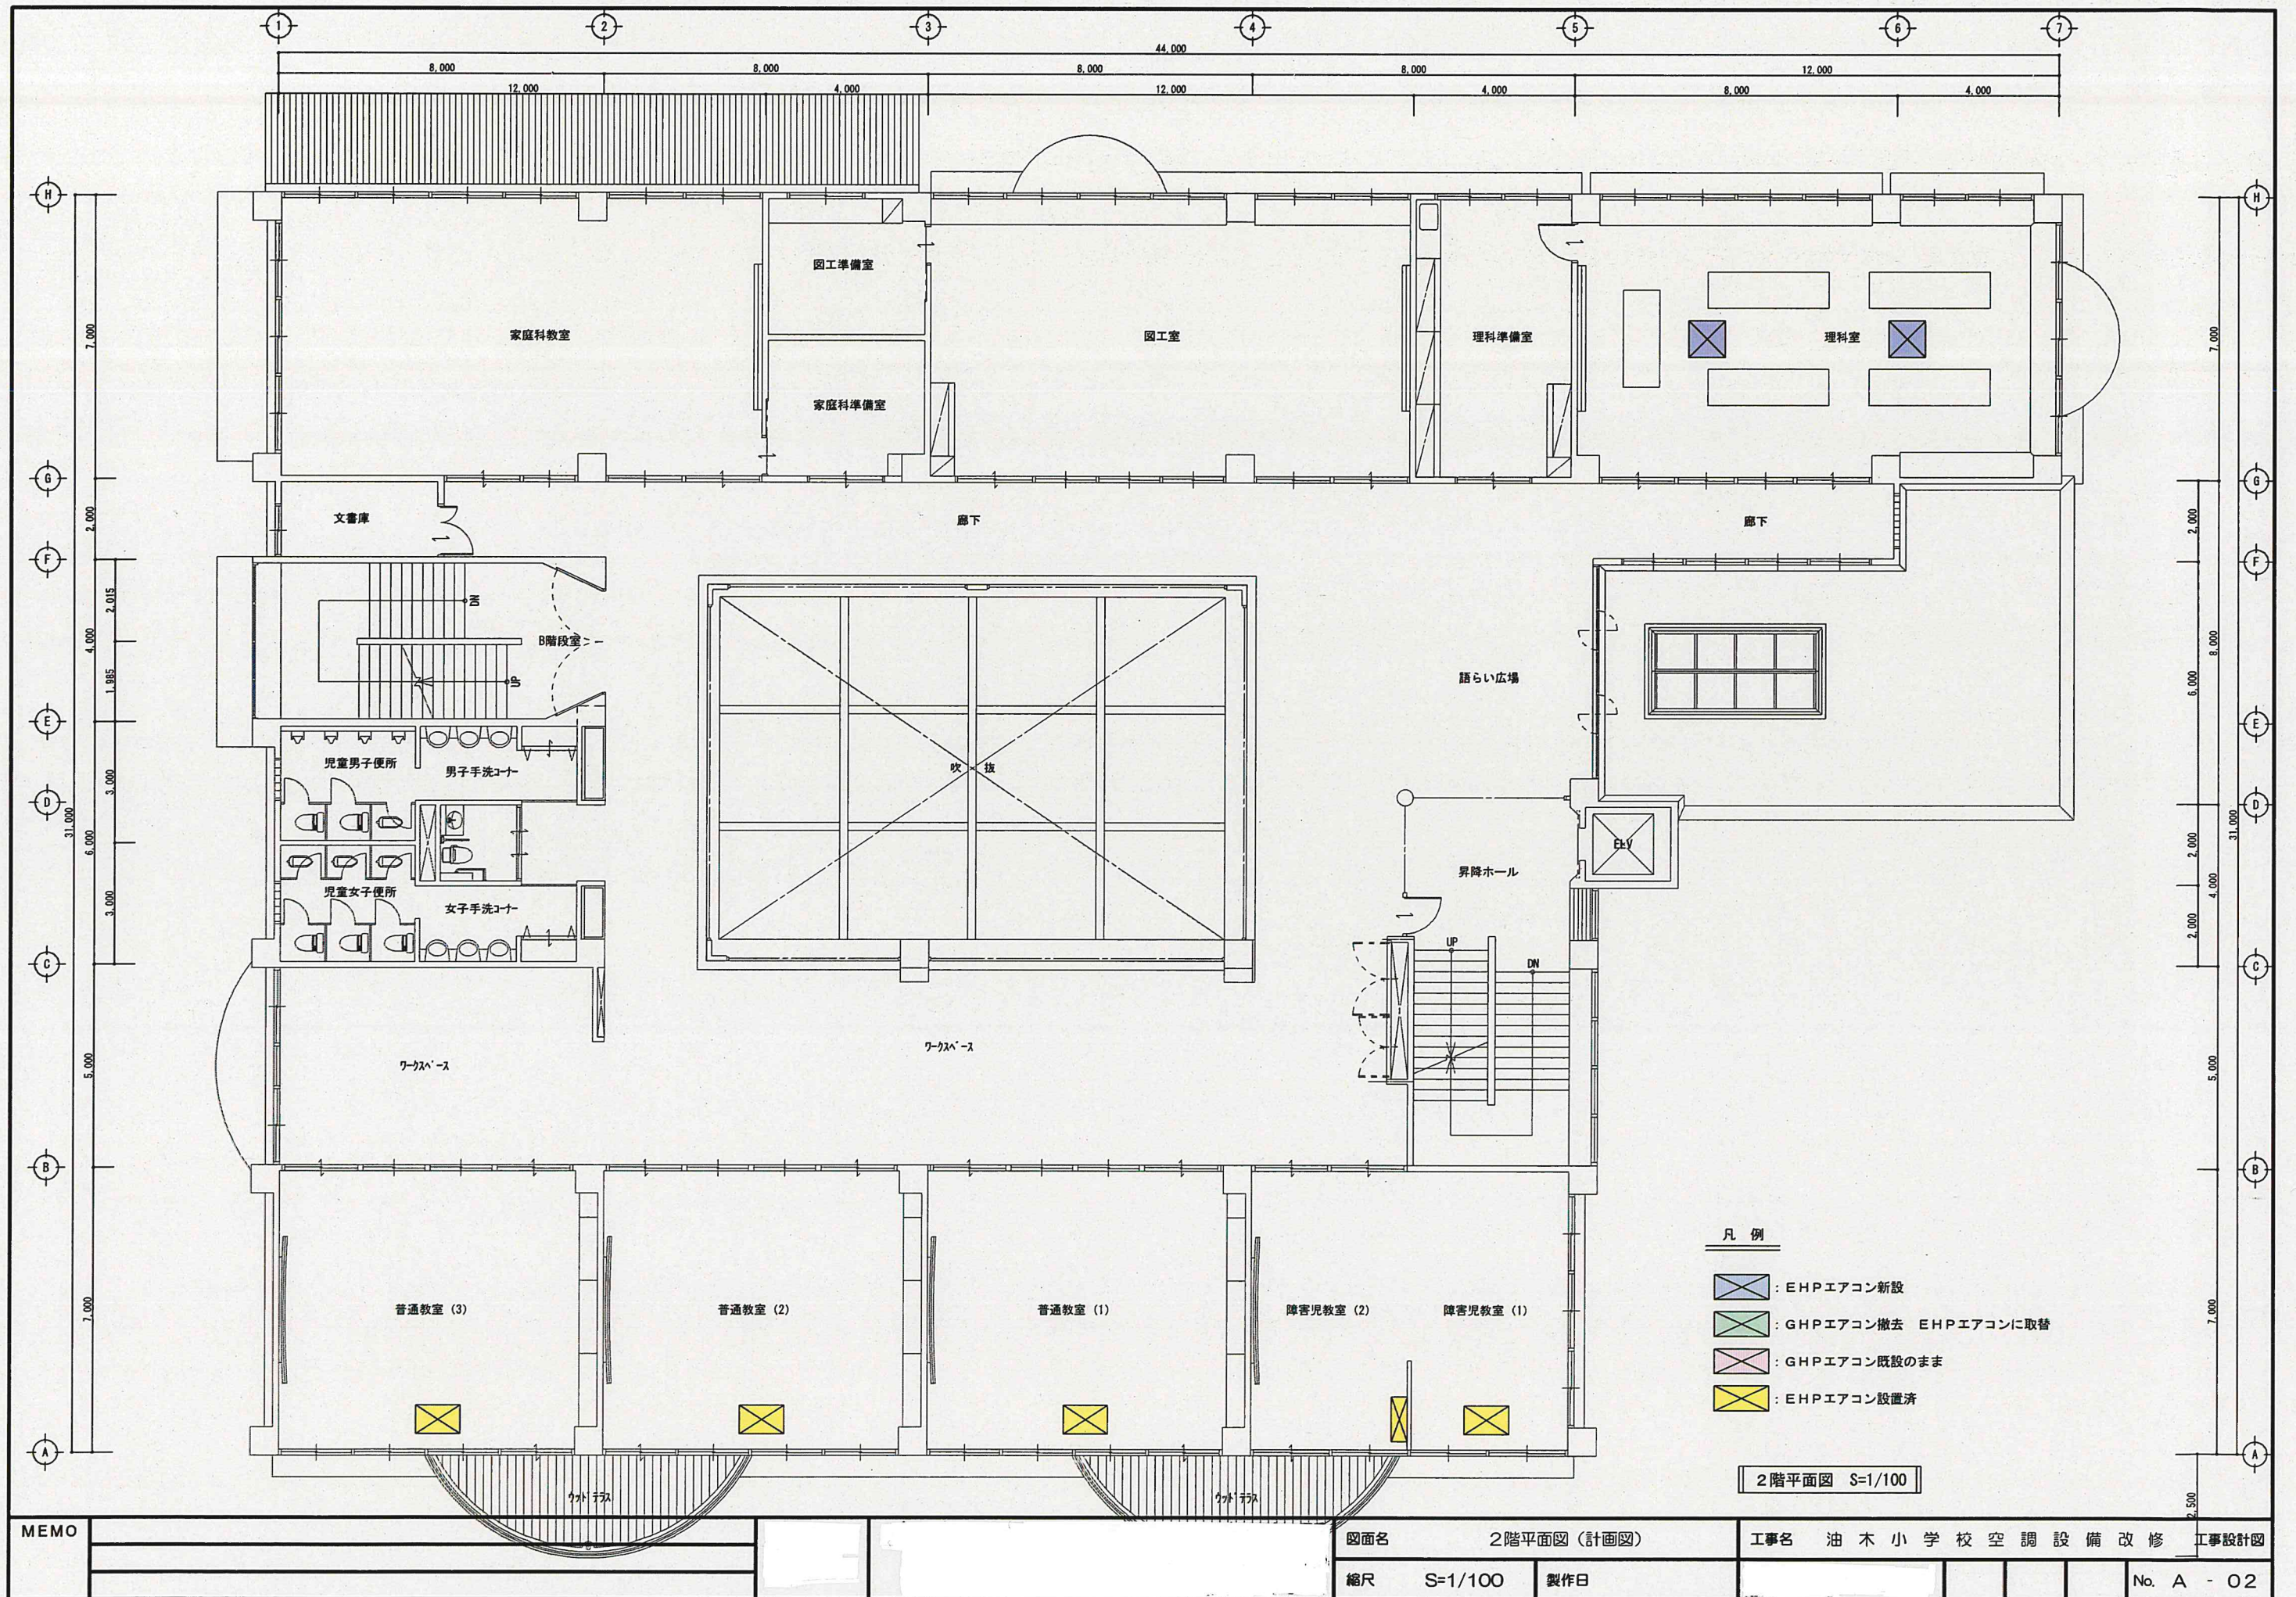

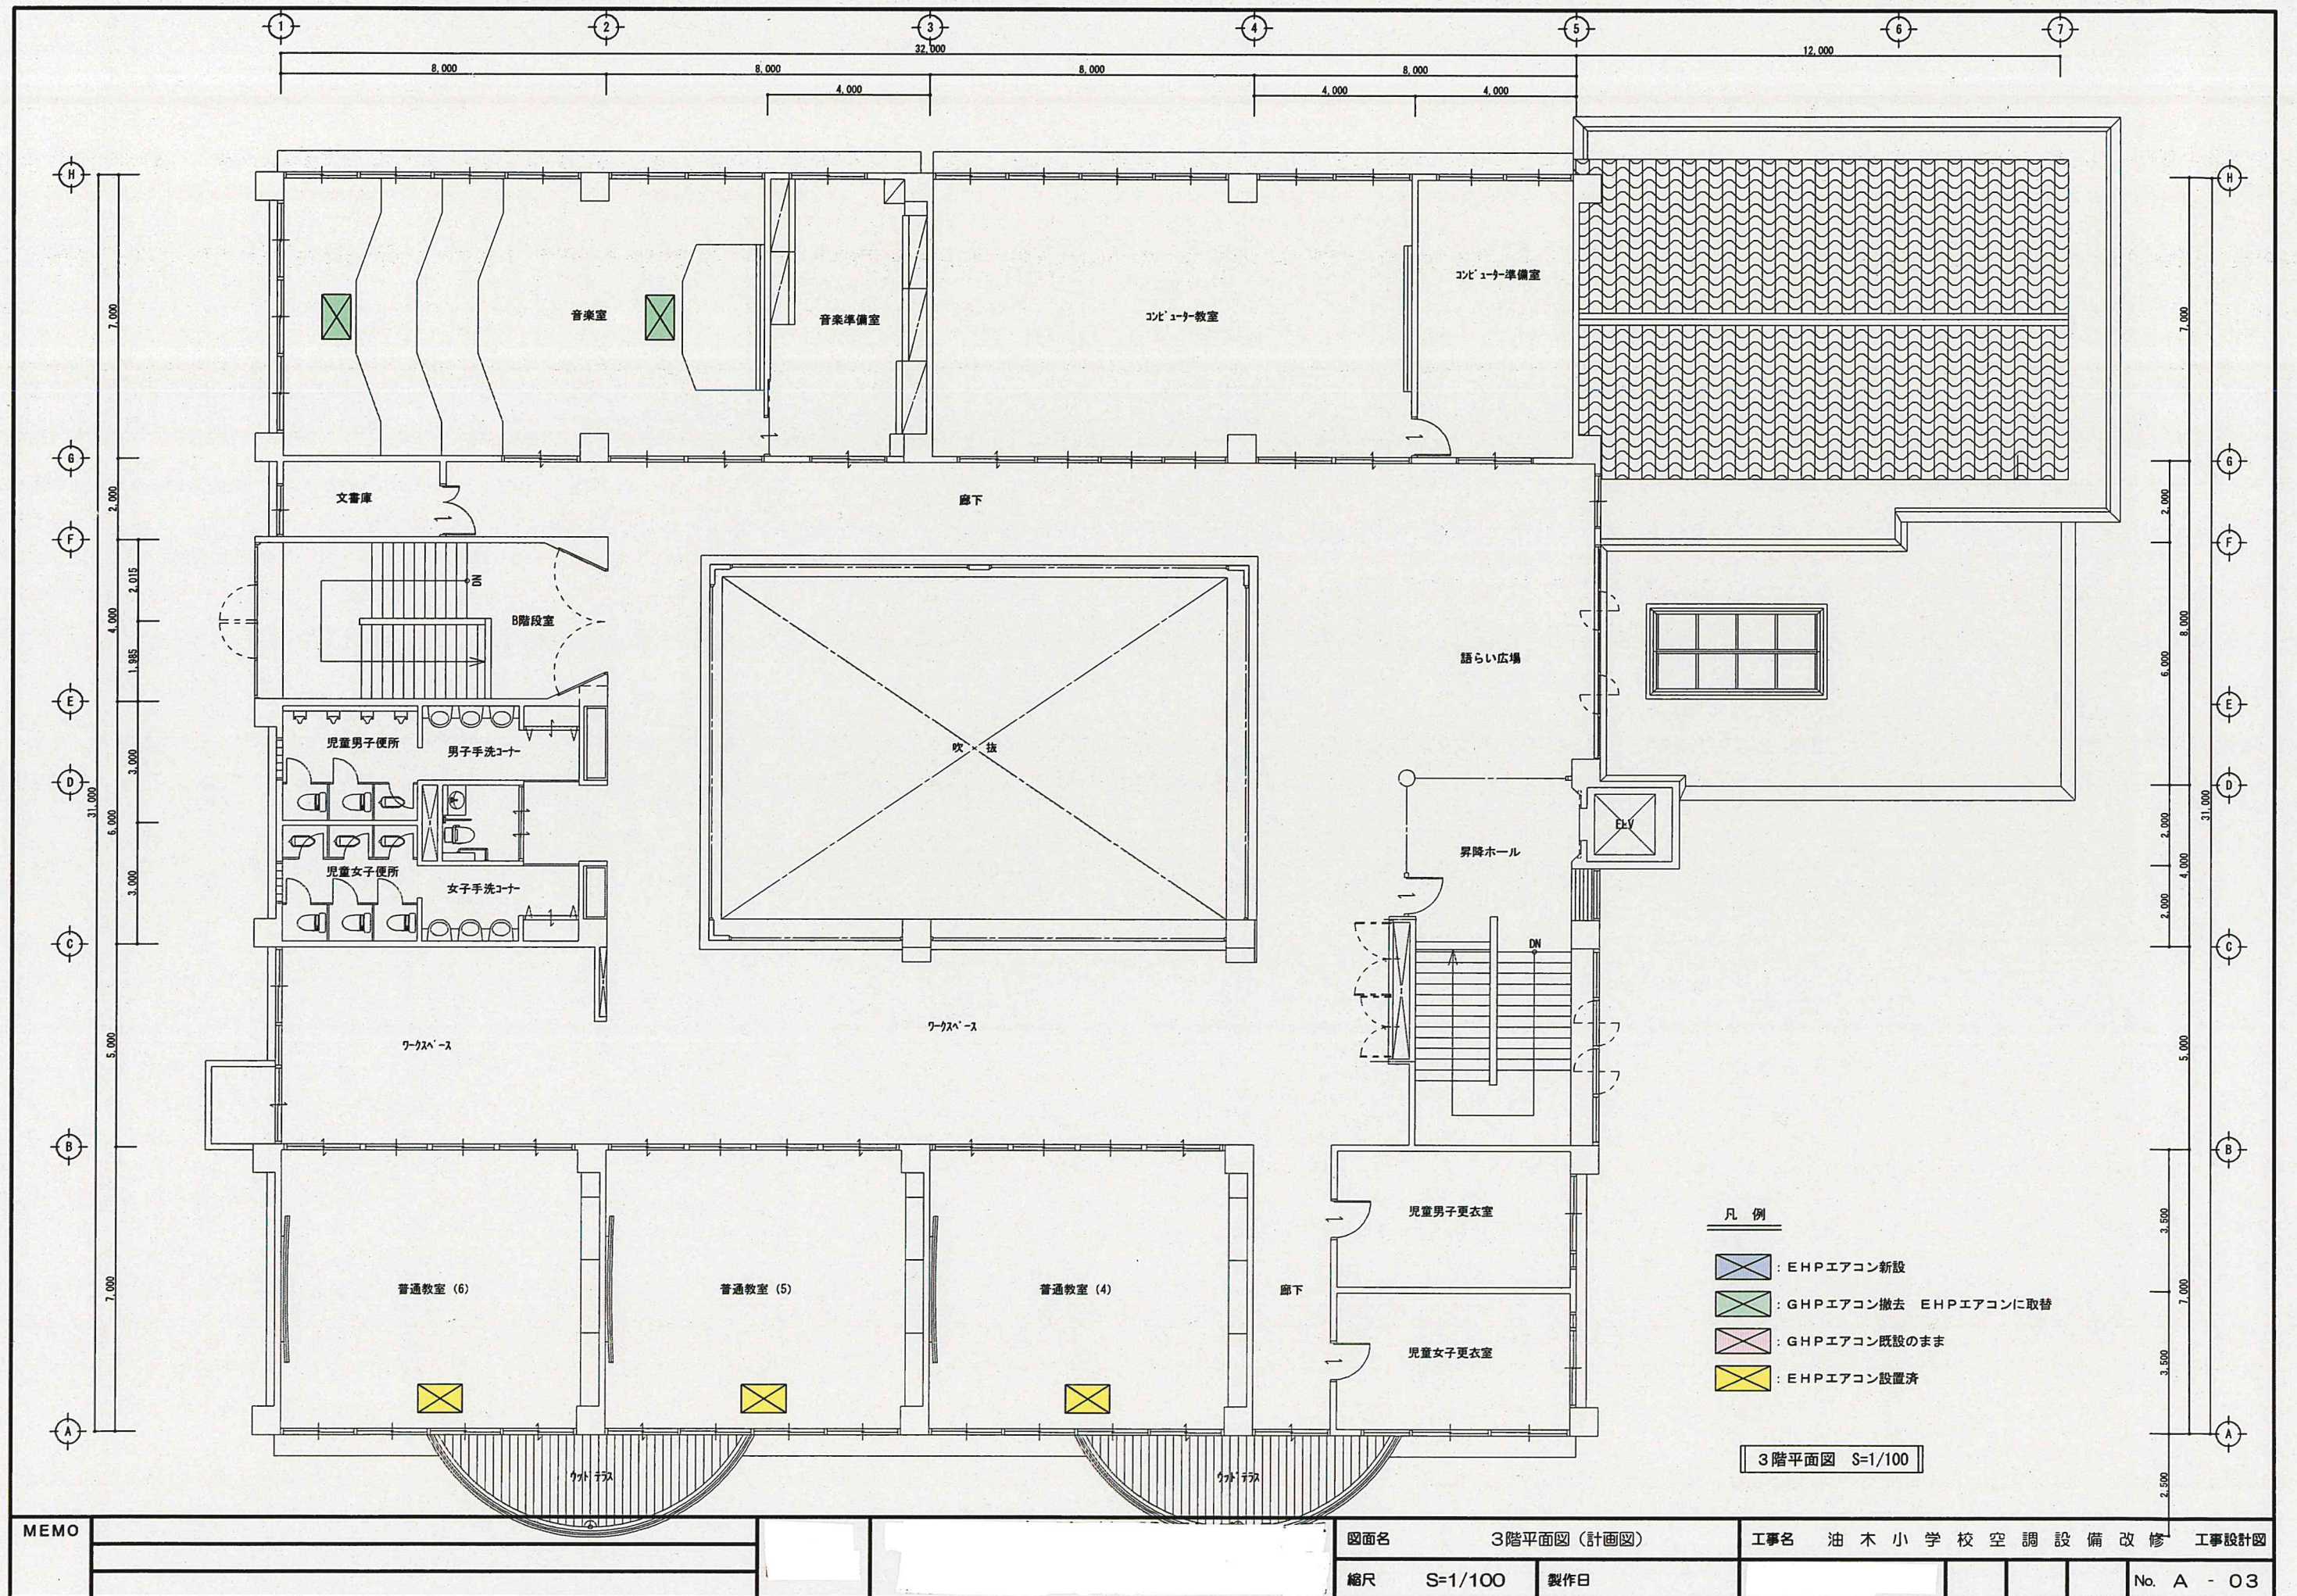

MEMO	図面名 3階平面図 (計画図)		工事名 油木小学校空調設備改修 工事設計図			
	縮尺 S=1/100	製作日				No. A - 03

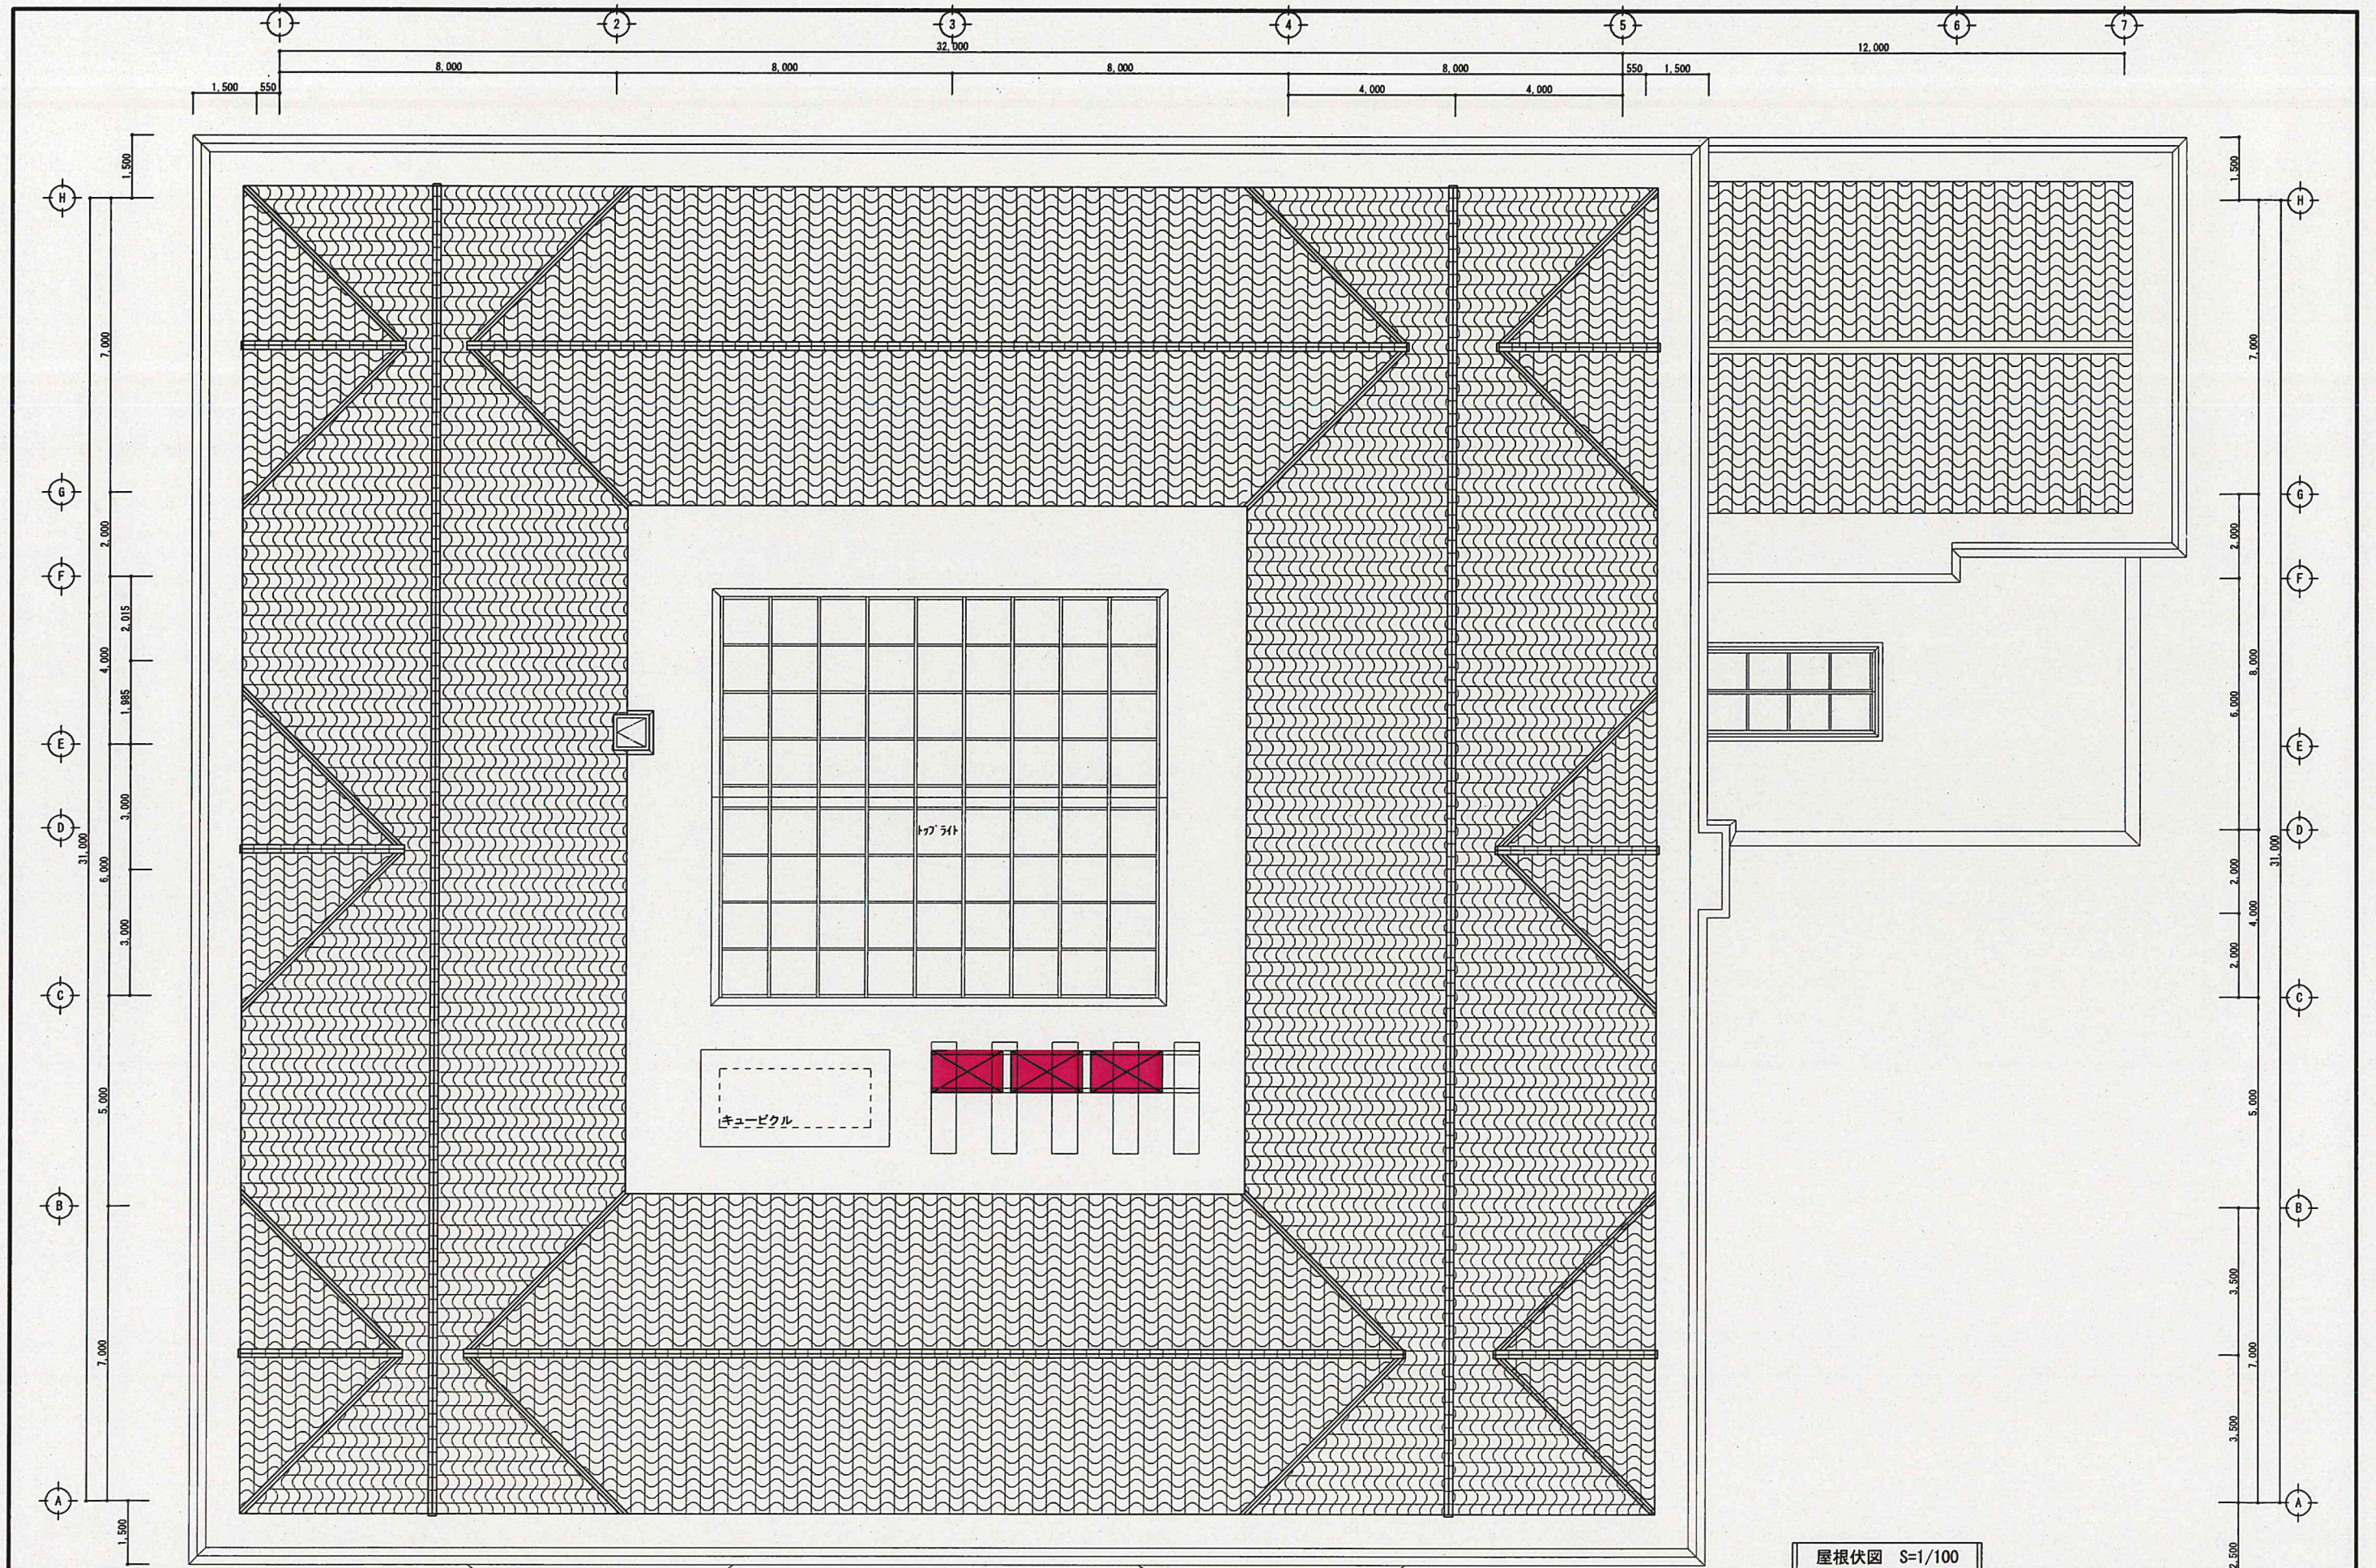

MEMO			図面名 屋根伏図 (計画図)	工事名 油木小学校空調設備改修 工事設計図
			縮尺 S=1/100 製作日	No. A - 04