
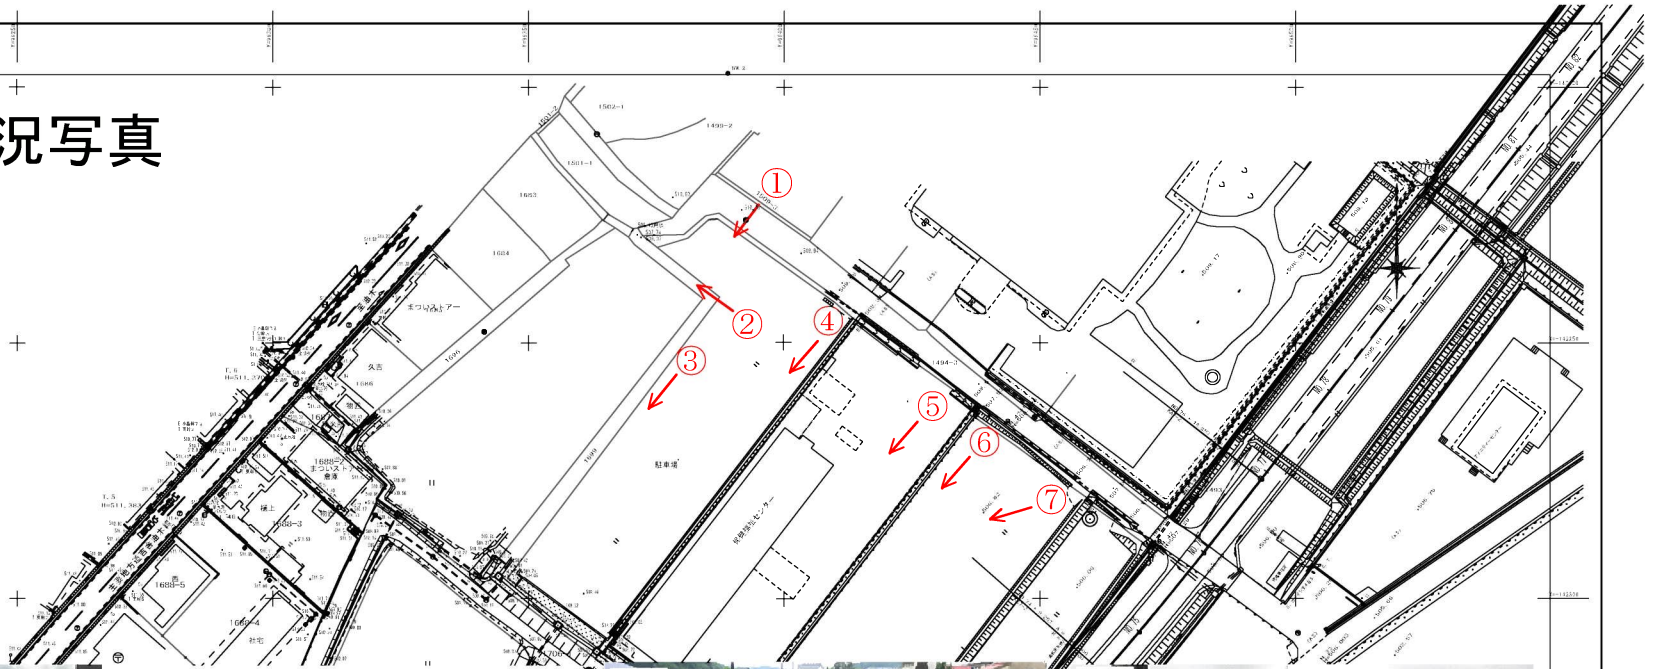


図面番号	1/10	縮尺	1:1000
工程	現況平面図		
種別	現況平面図	縮尺	1/1
標頭名	神石郡神石高原町小島		
工事箇所	神石高原町		

現況写真

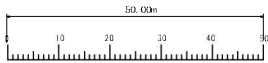

1718-1