

小学校校舎施設管理経費・中学校校舎管理経費


小中学校照明設備LED化改修工事設計業務 仕様書


所在地：神石高原町油木乙1番地 神石高原町立油木小学校ほか


事業主体：神石高原町


名称	規格	数量	単位	単価	金額	備考
小中学校照明設備LED化改修工事設計業務						
LED化改修工事設計業務		5	校			
計						
消費税相当額		10.0	%			
合計						

名称	規格	数量	単位	単価	金額	備考
小中学校照明設備LED化改修工事設計業務						
LED化改修工事設計業務						
建築工事現地調査費		1	式			
電気設備工事現地調査費		1	式			
図面作成費		1	式			
工事費積算拾い出し		1	式			
計						

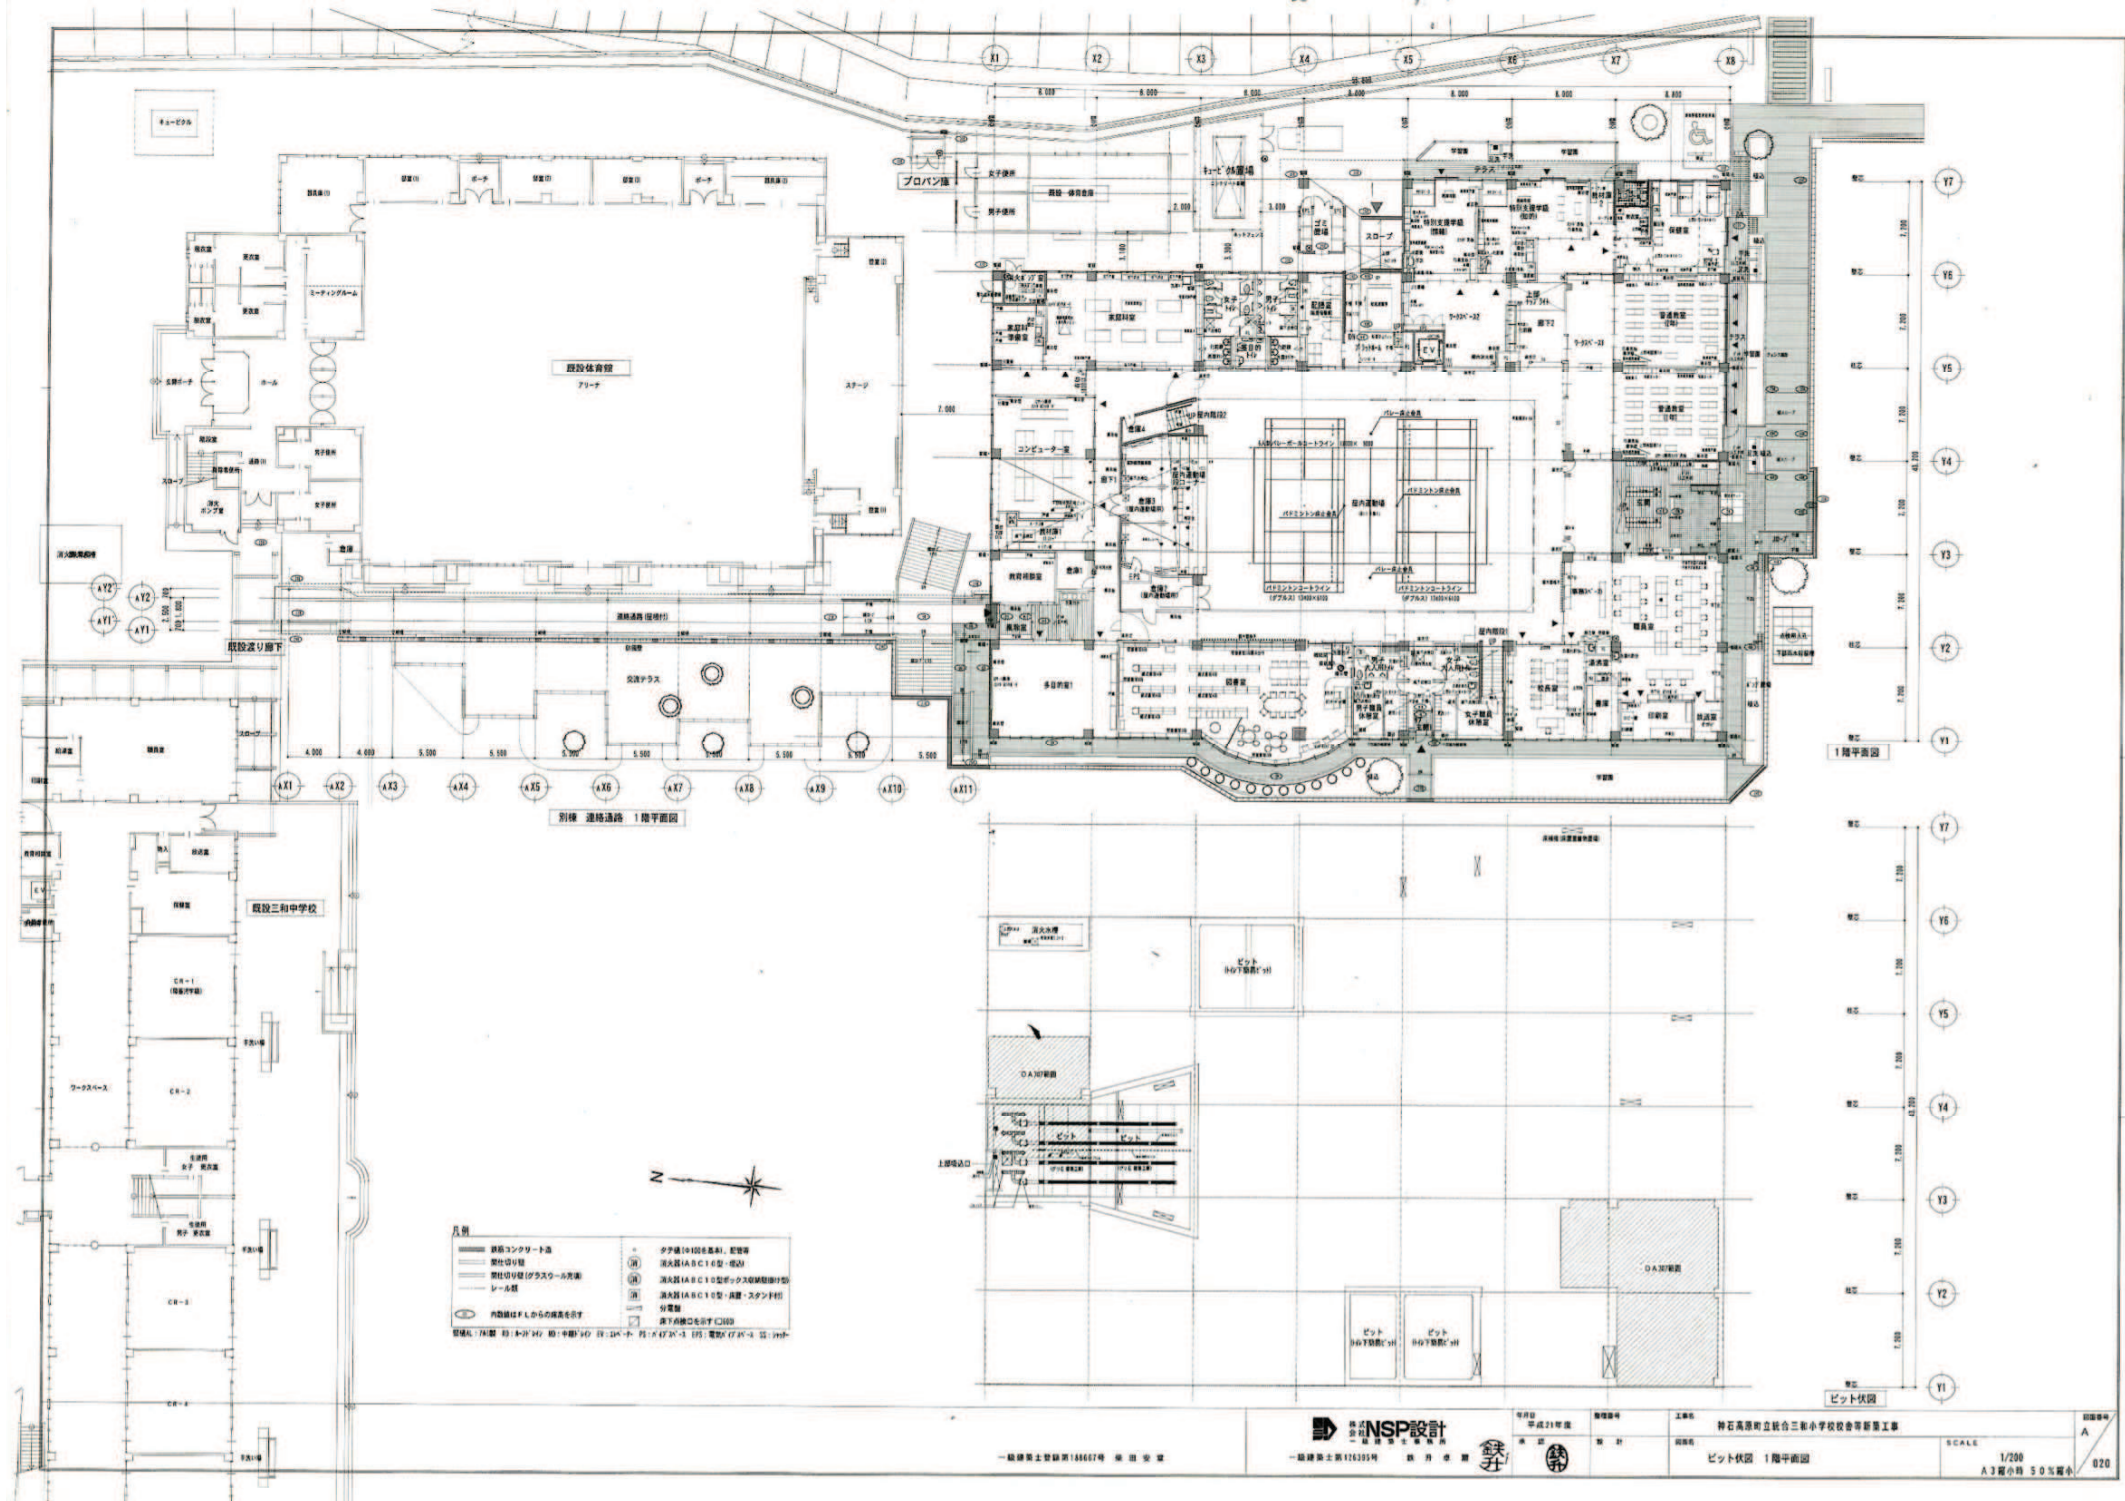

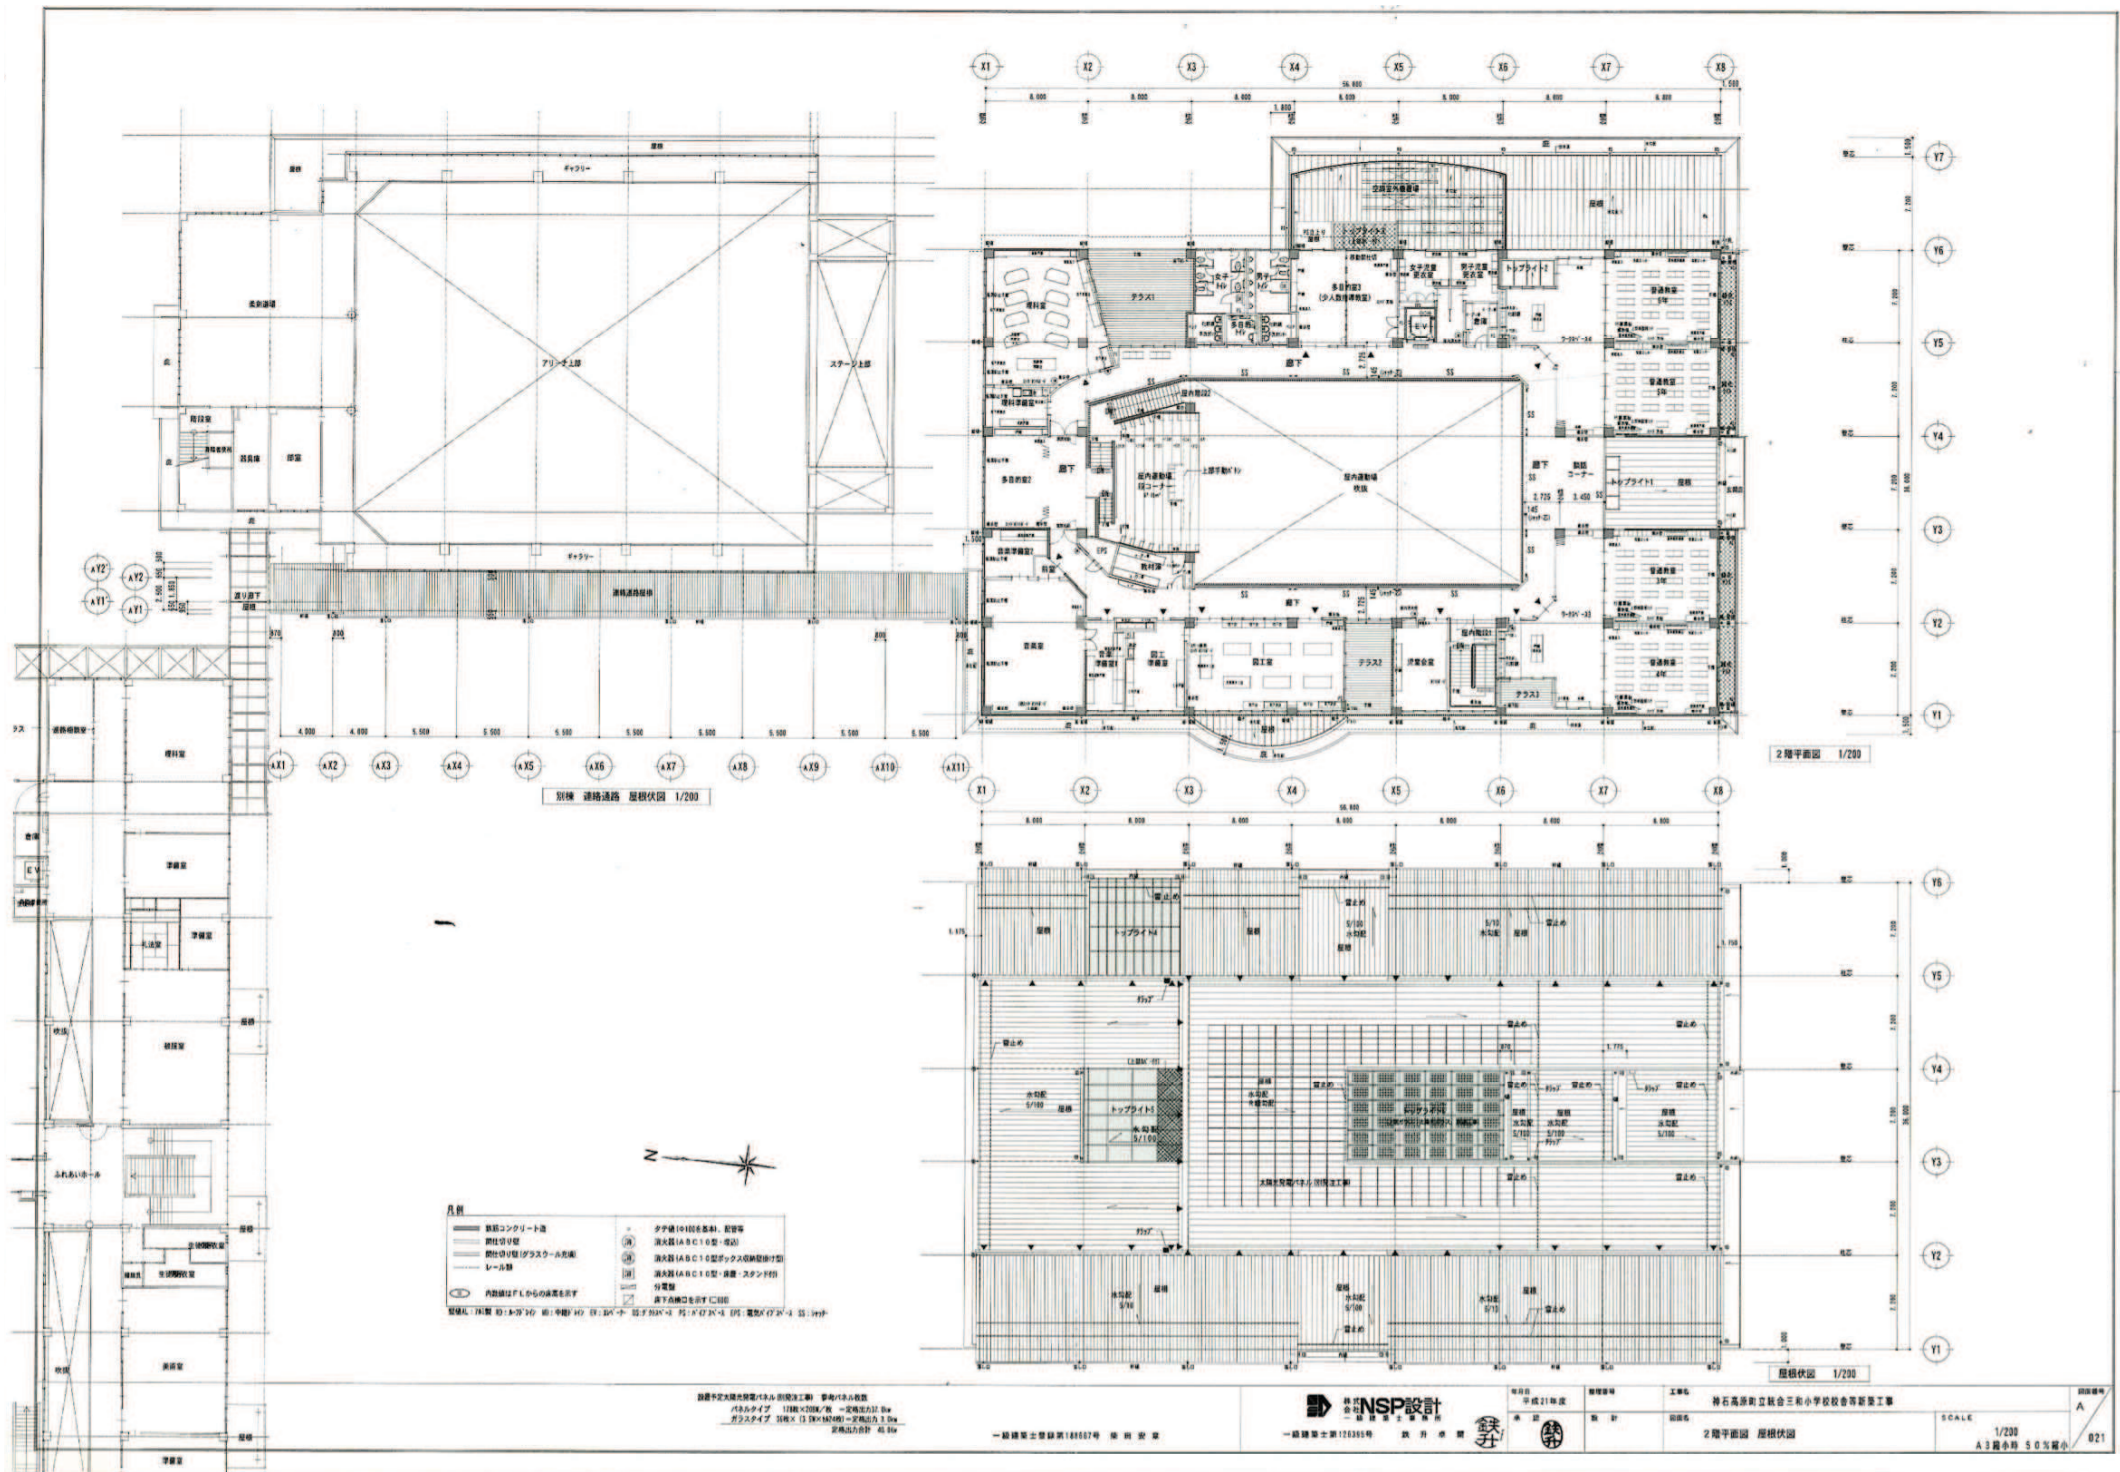

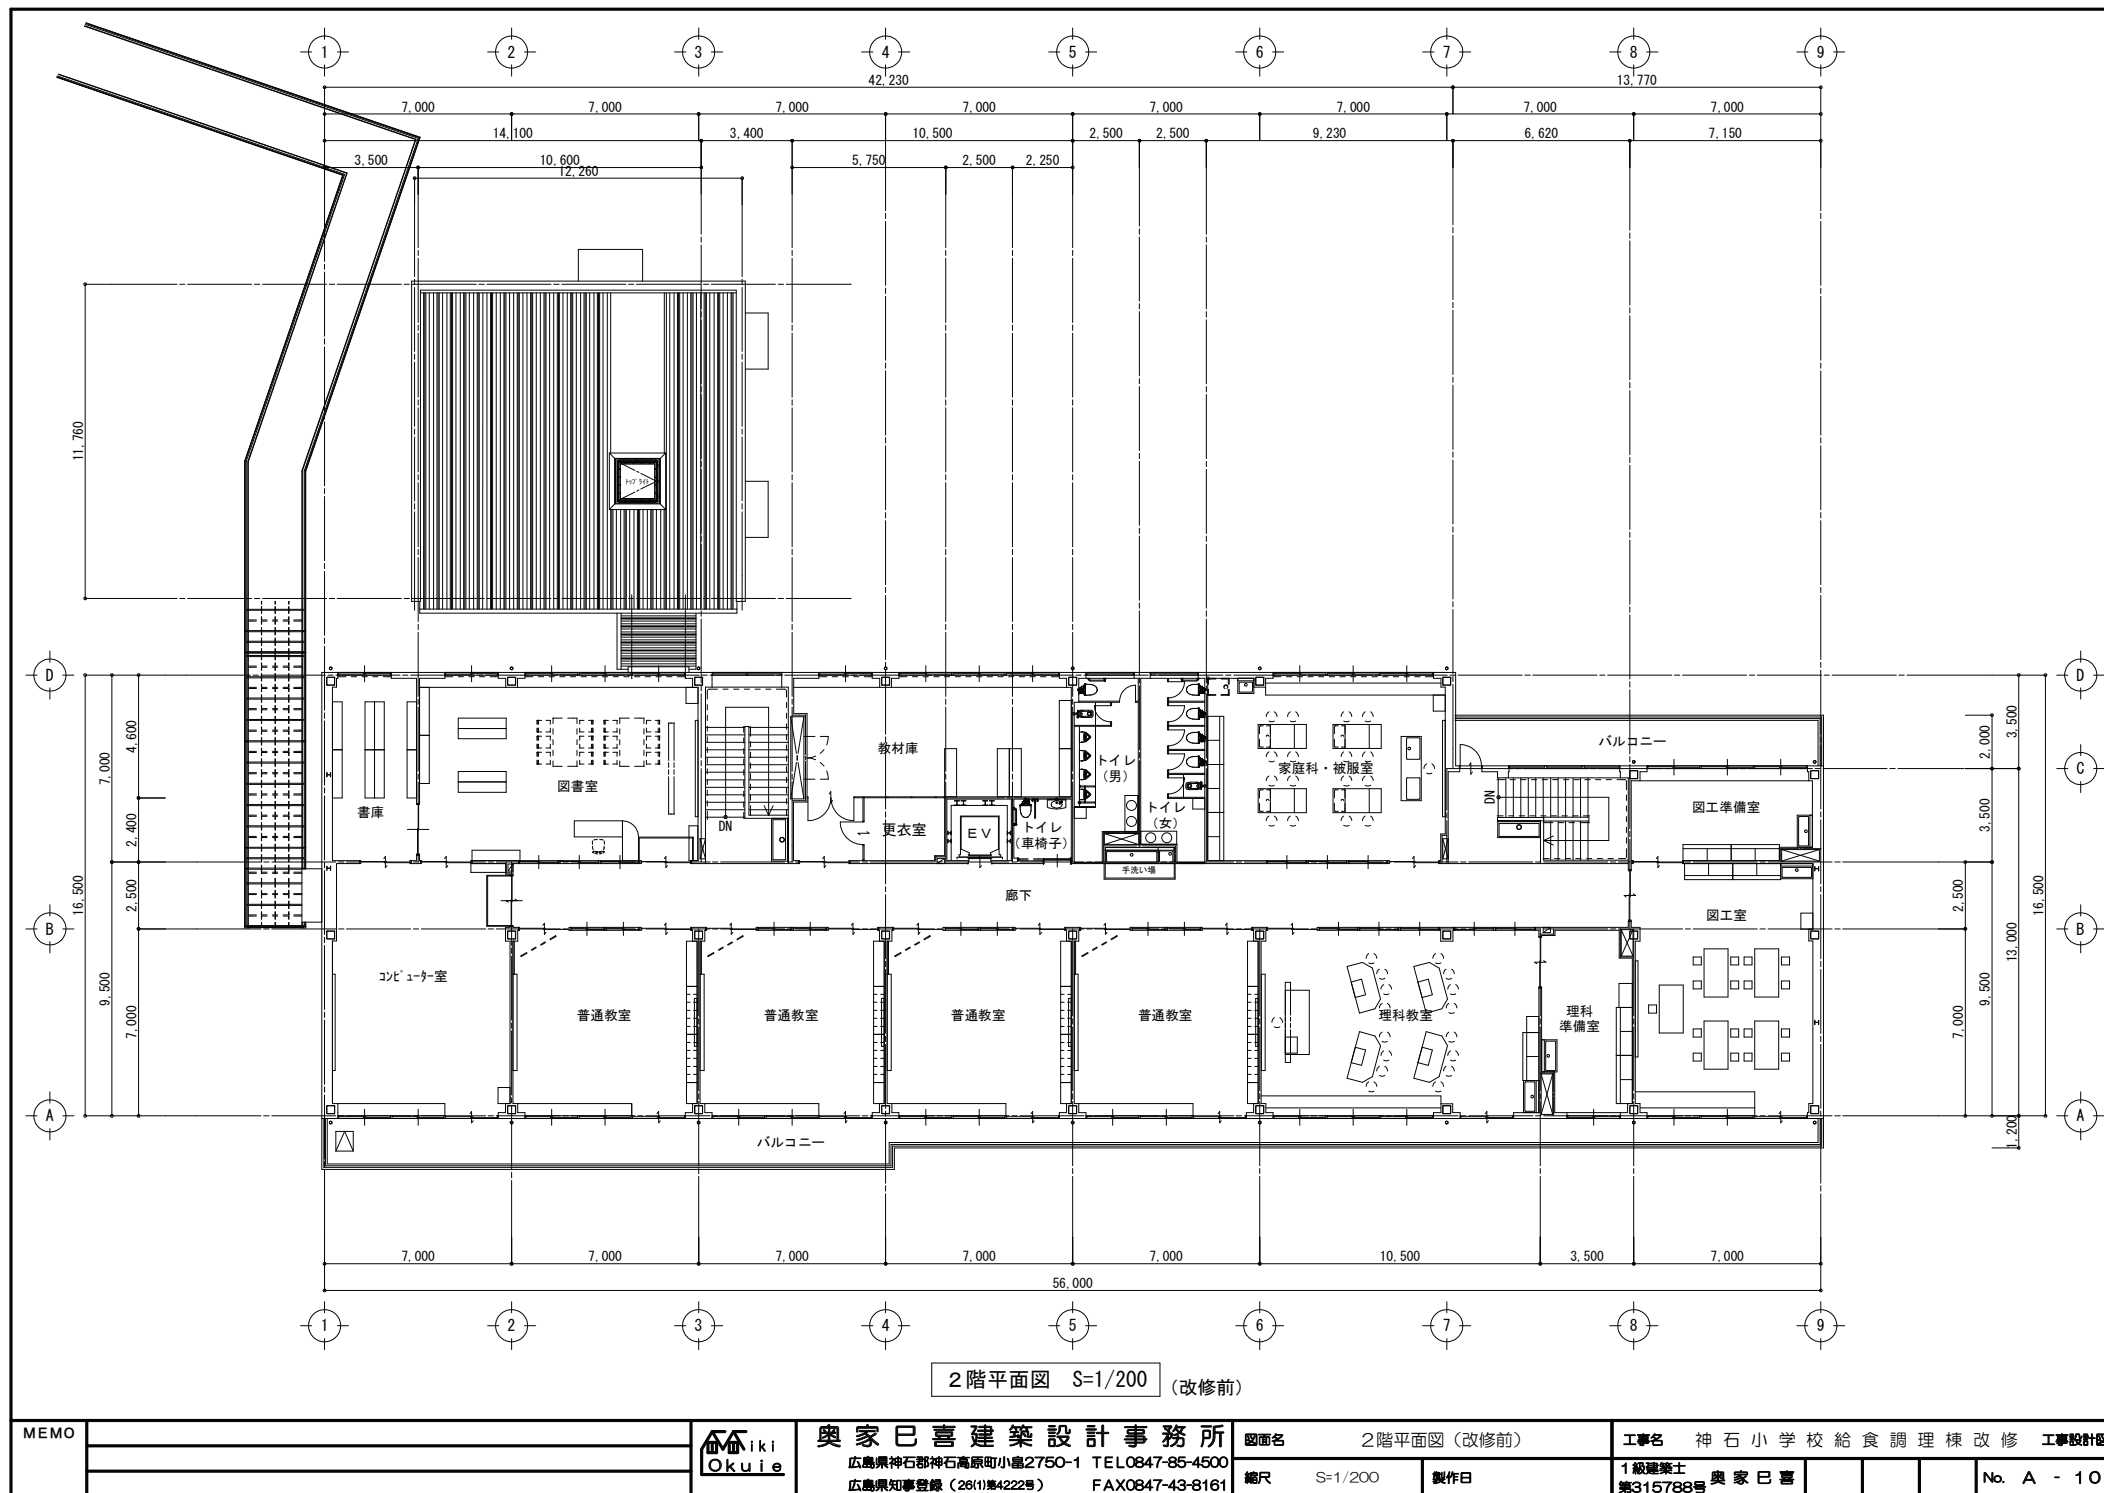

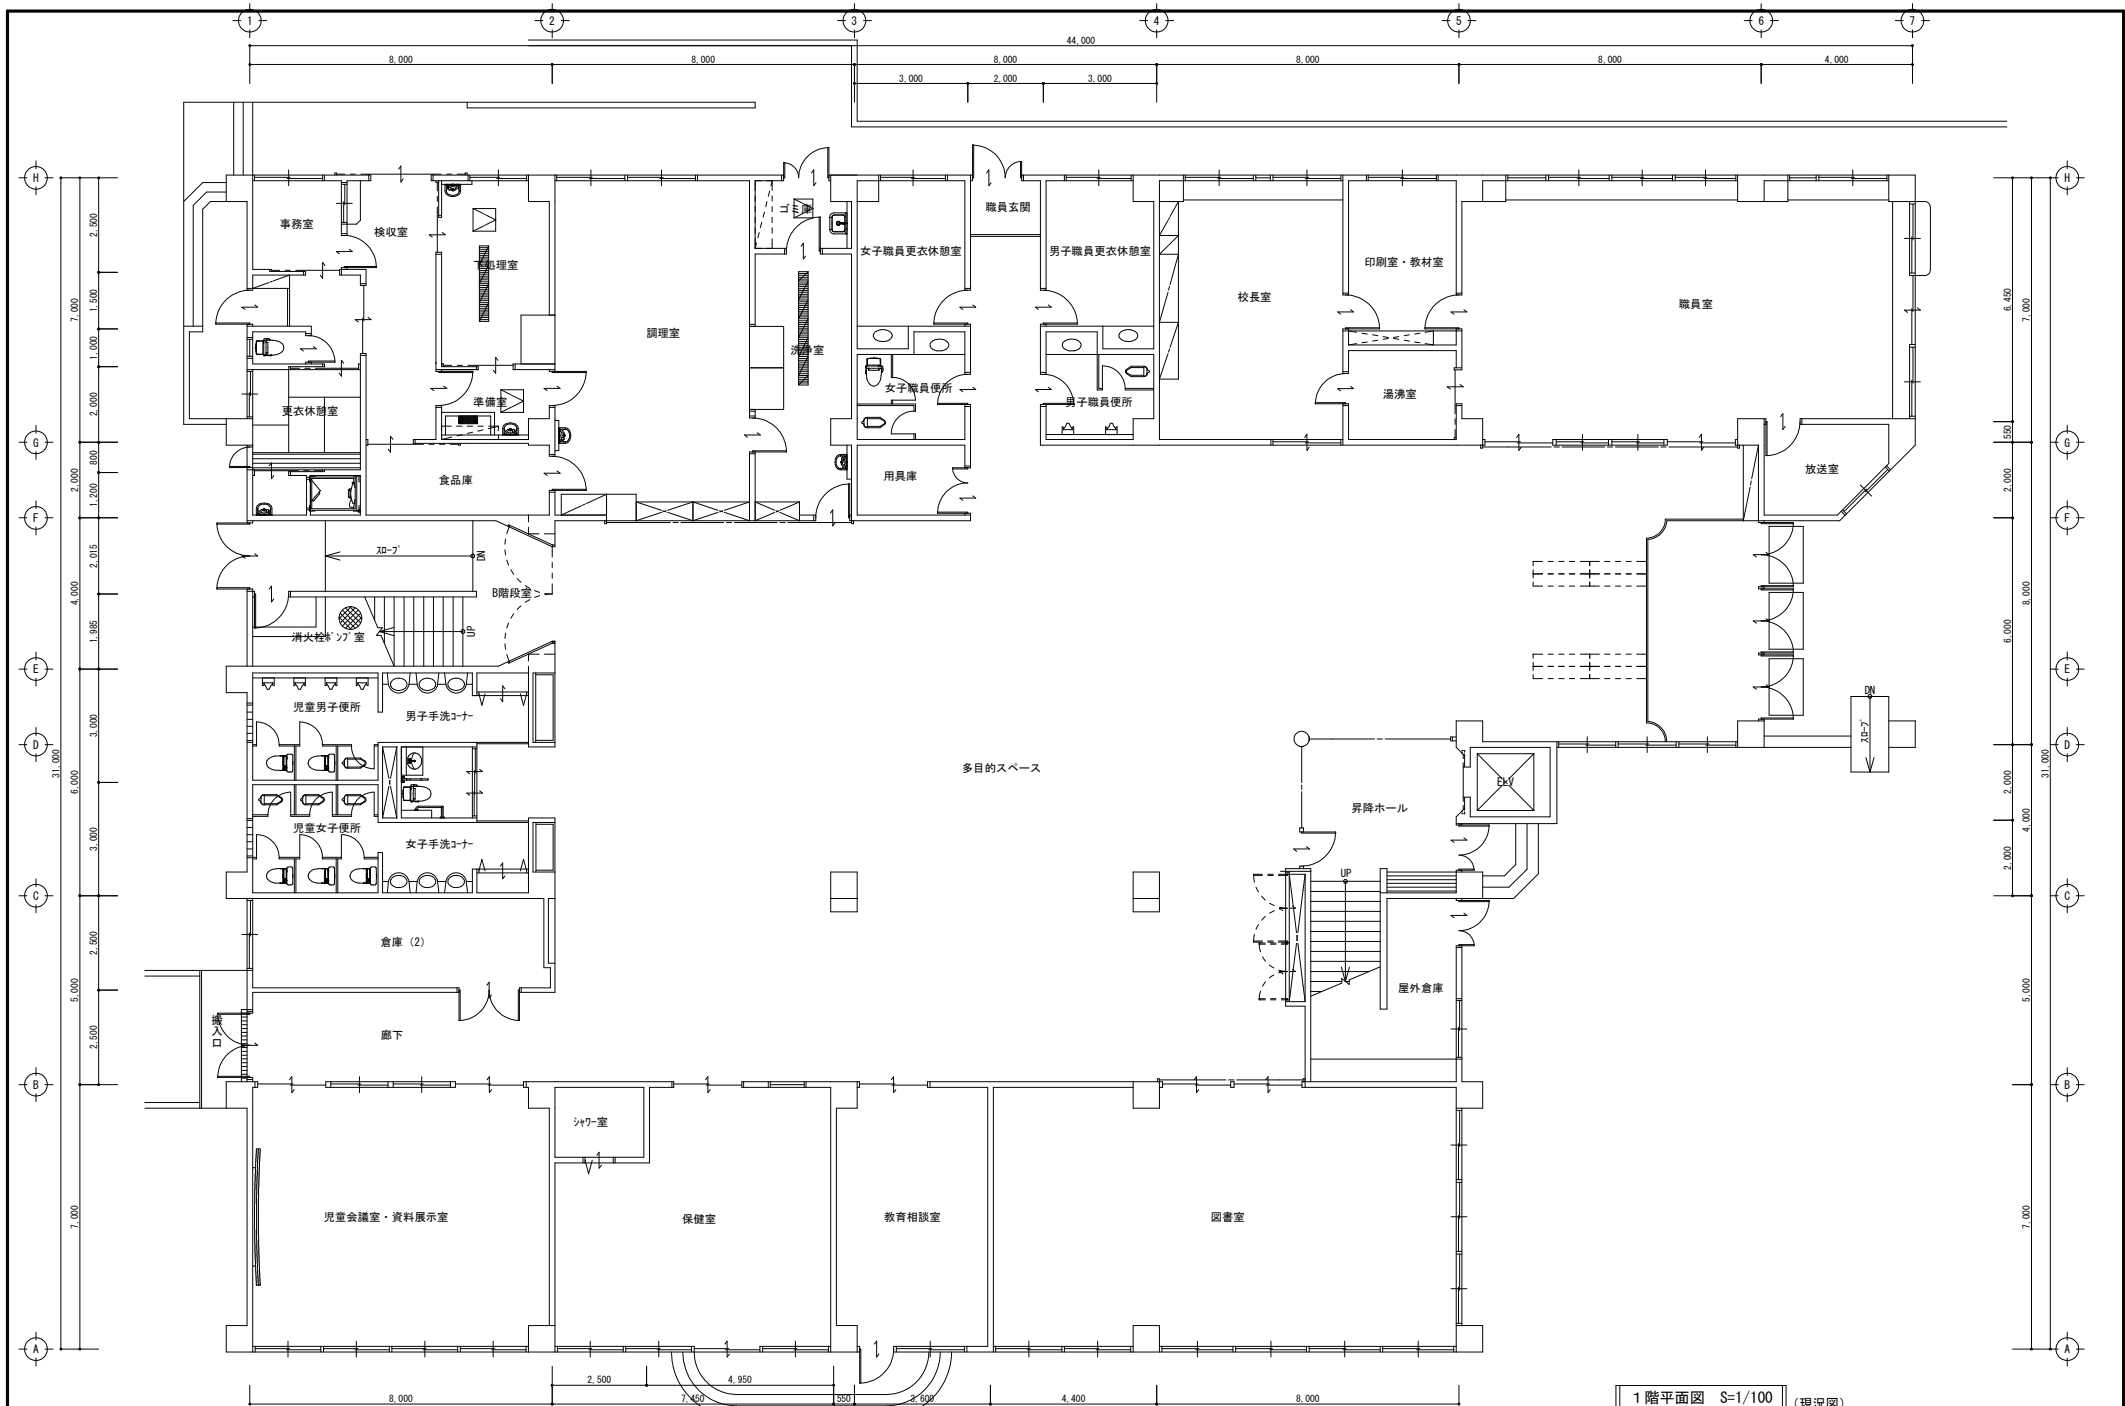

1階平面図 S=1/100 (現況図)

MEMO




奥家巳喜建築設計事務所
広島県神石郡神石高原町小島2750-1 TEL0847-85-4500
広島県知事登録(2611)第4222号 FAX0847-43-8161


図面名 1階平面図(現況図)

縮尺 S=1/100 製作日

工事名 油木小学校給食調理室改修 工事設計図

1級建築士 奥家巳喜 第315788号 No. A - 10

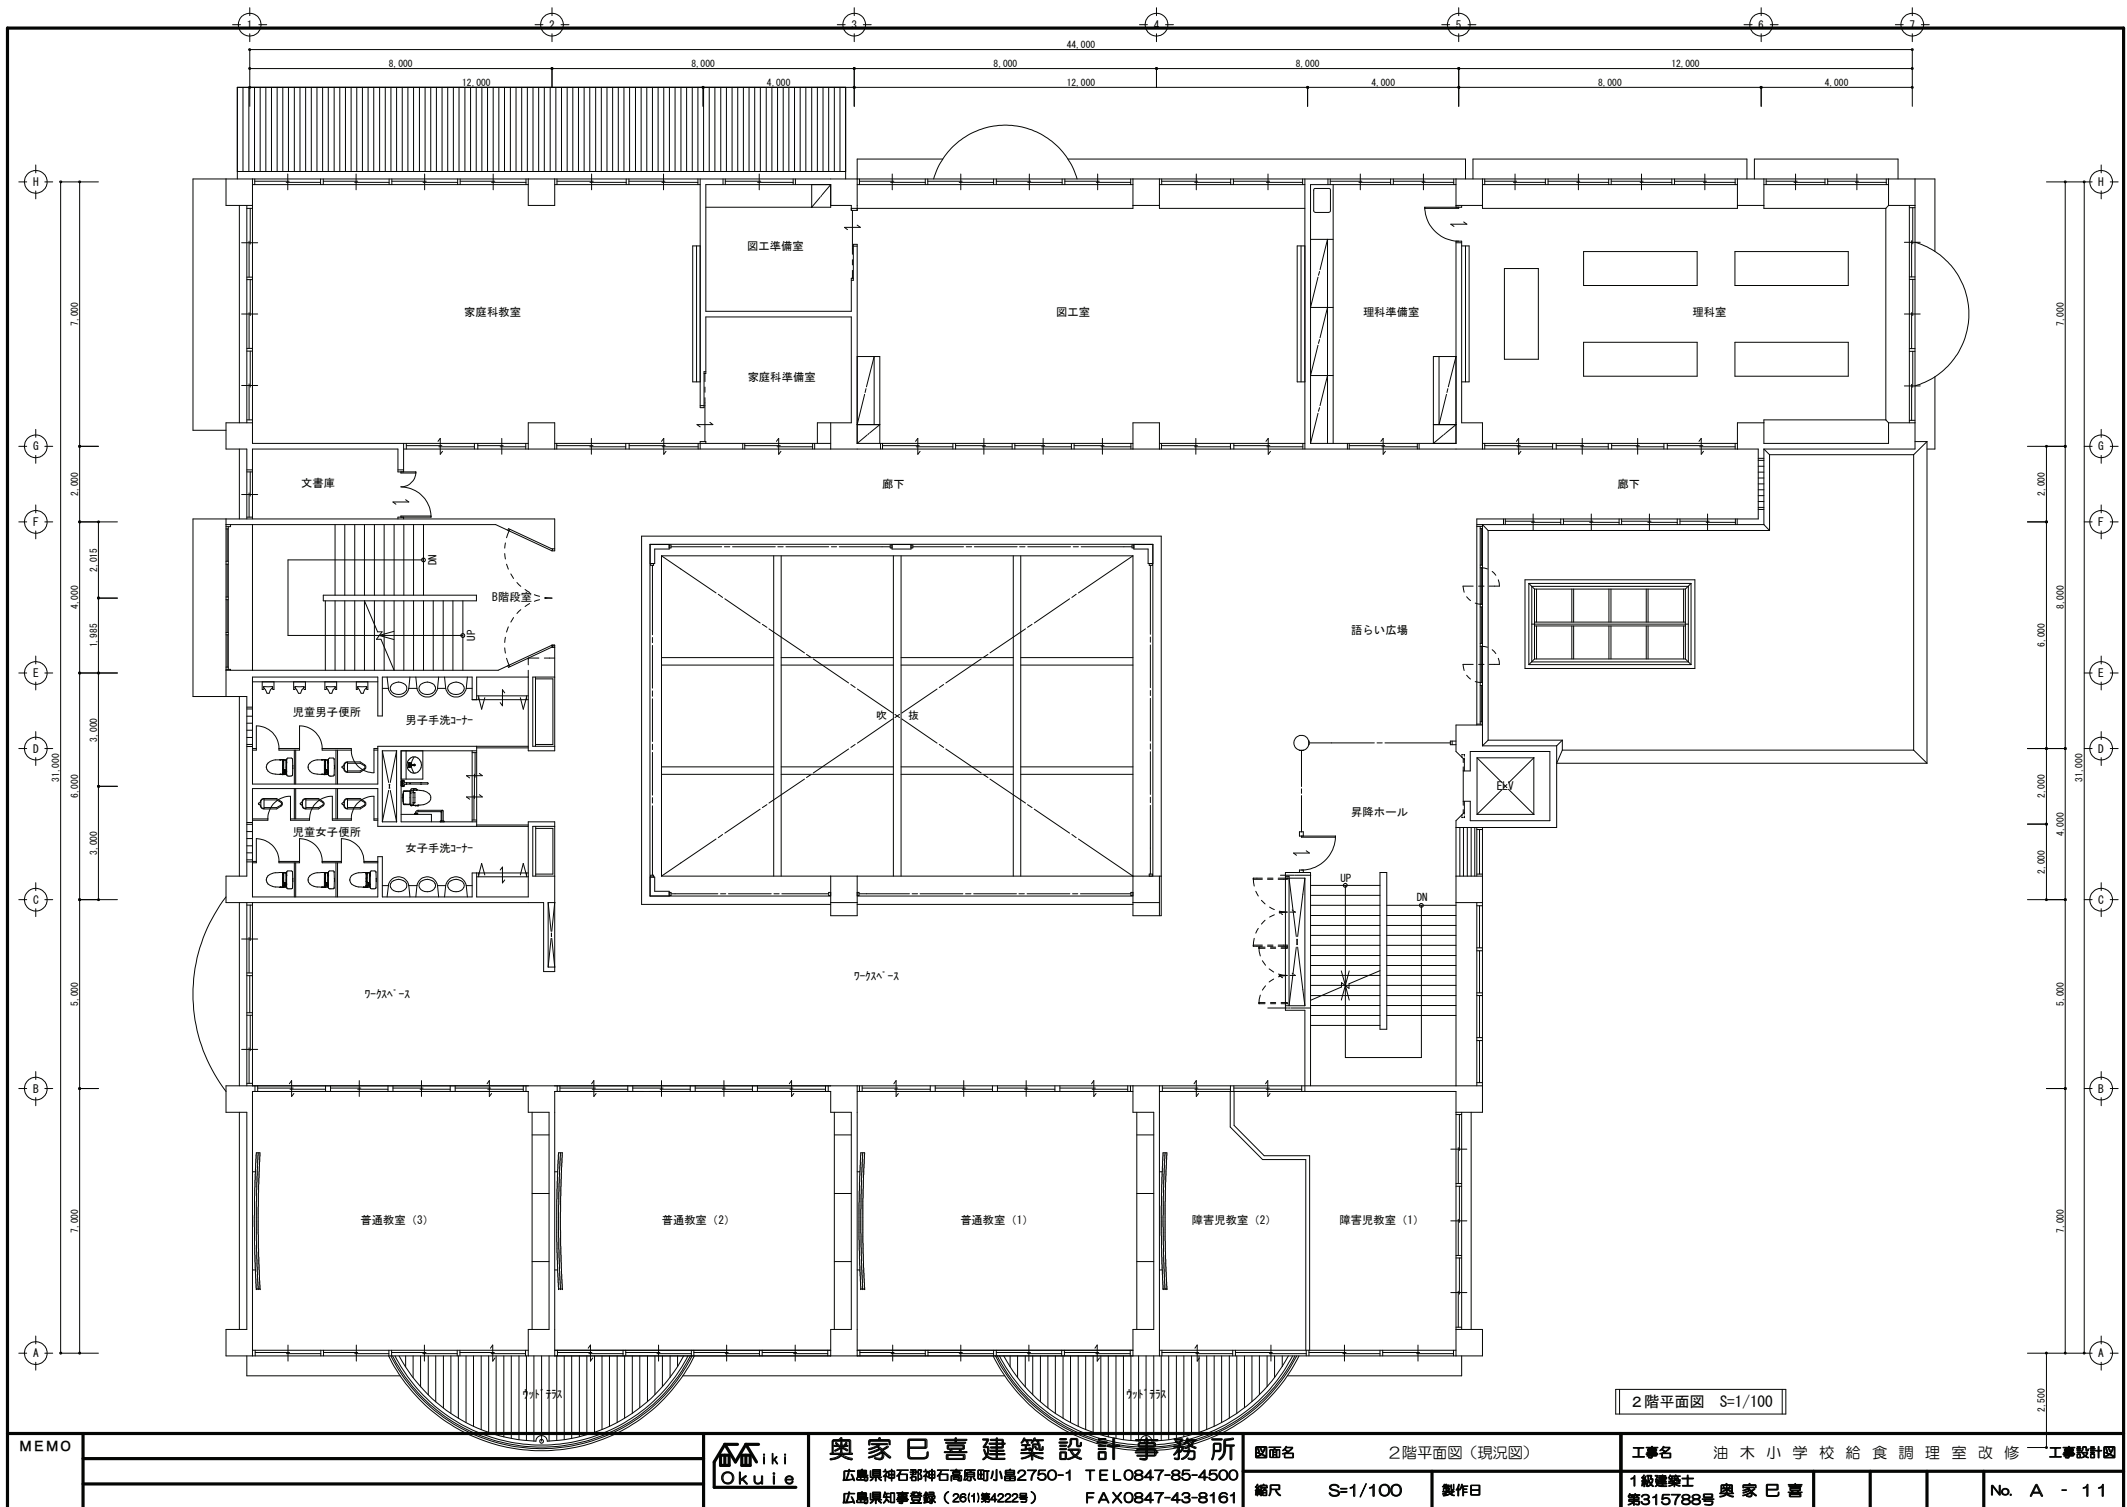


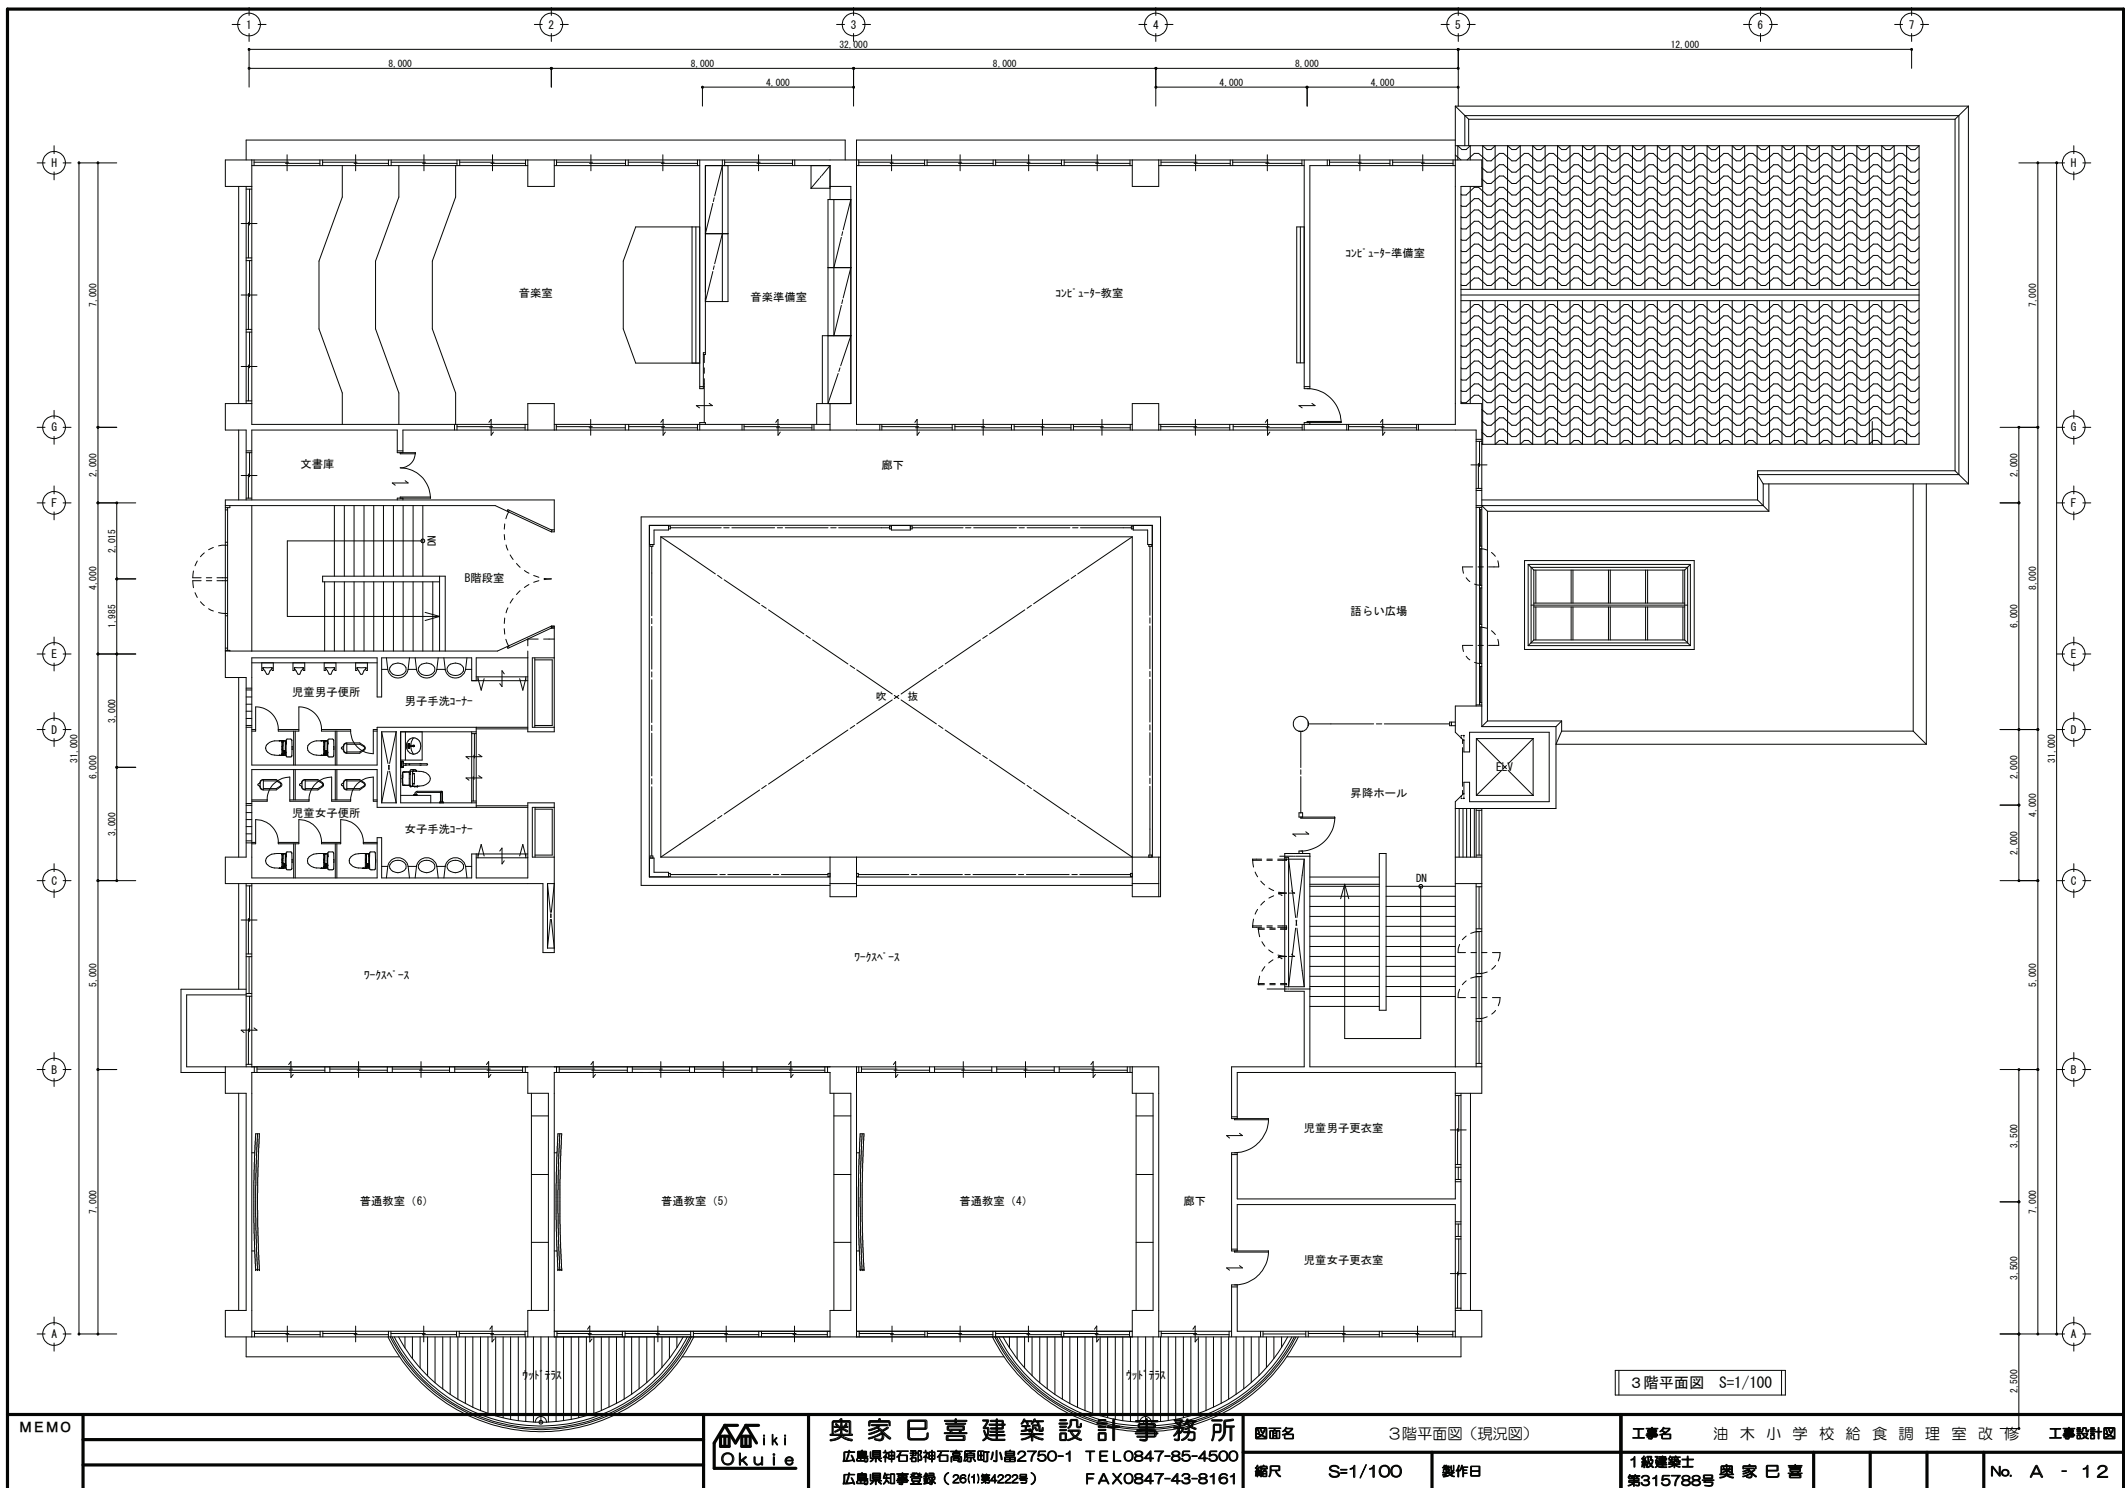


MEMO				 Okuie	奥家巳喜建築設計事務所			図面名		3階平面図(現況図)		工事名			油木小学校給食調理室改修		工事設計図		
	広島県神石郡神石高原町小島2750-1 TEL0847-85-4500				縮尺		S=1/100		製作日		1級建築士								
	広島県知事登録(2611)第4222号 FAX0847-43-8161										第315788号 奥家巳喜						No. A - 12		



奥家巳喜建築設計事務所
広島県神石郡神石高原町小島2750-1 TEL0847-85-4500
広島県知事登録 (26(1))第4222号 FAX0847-43-8161

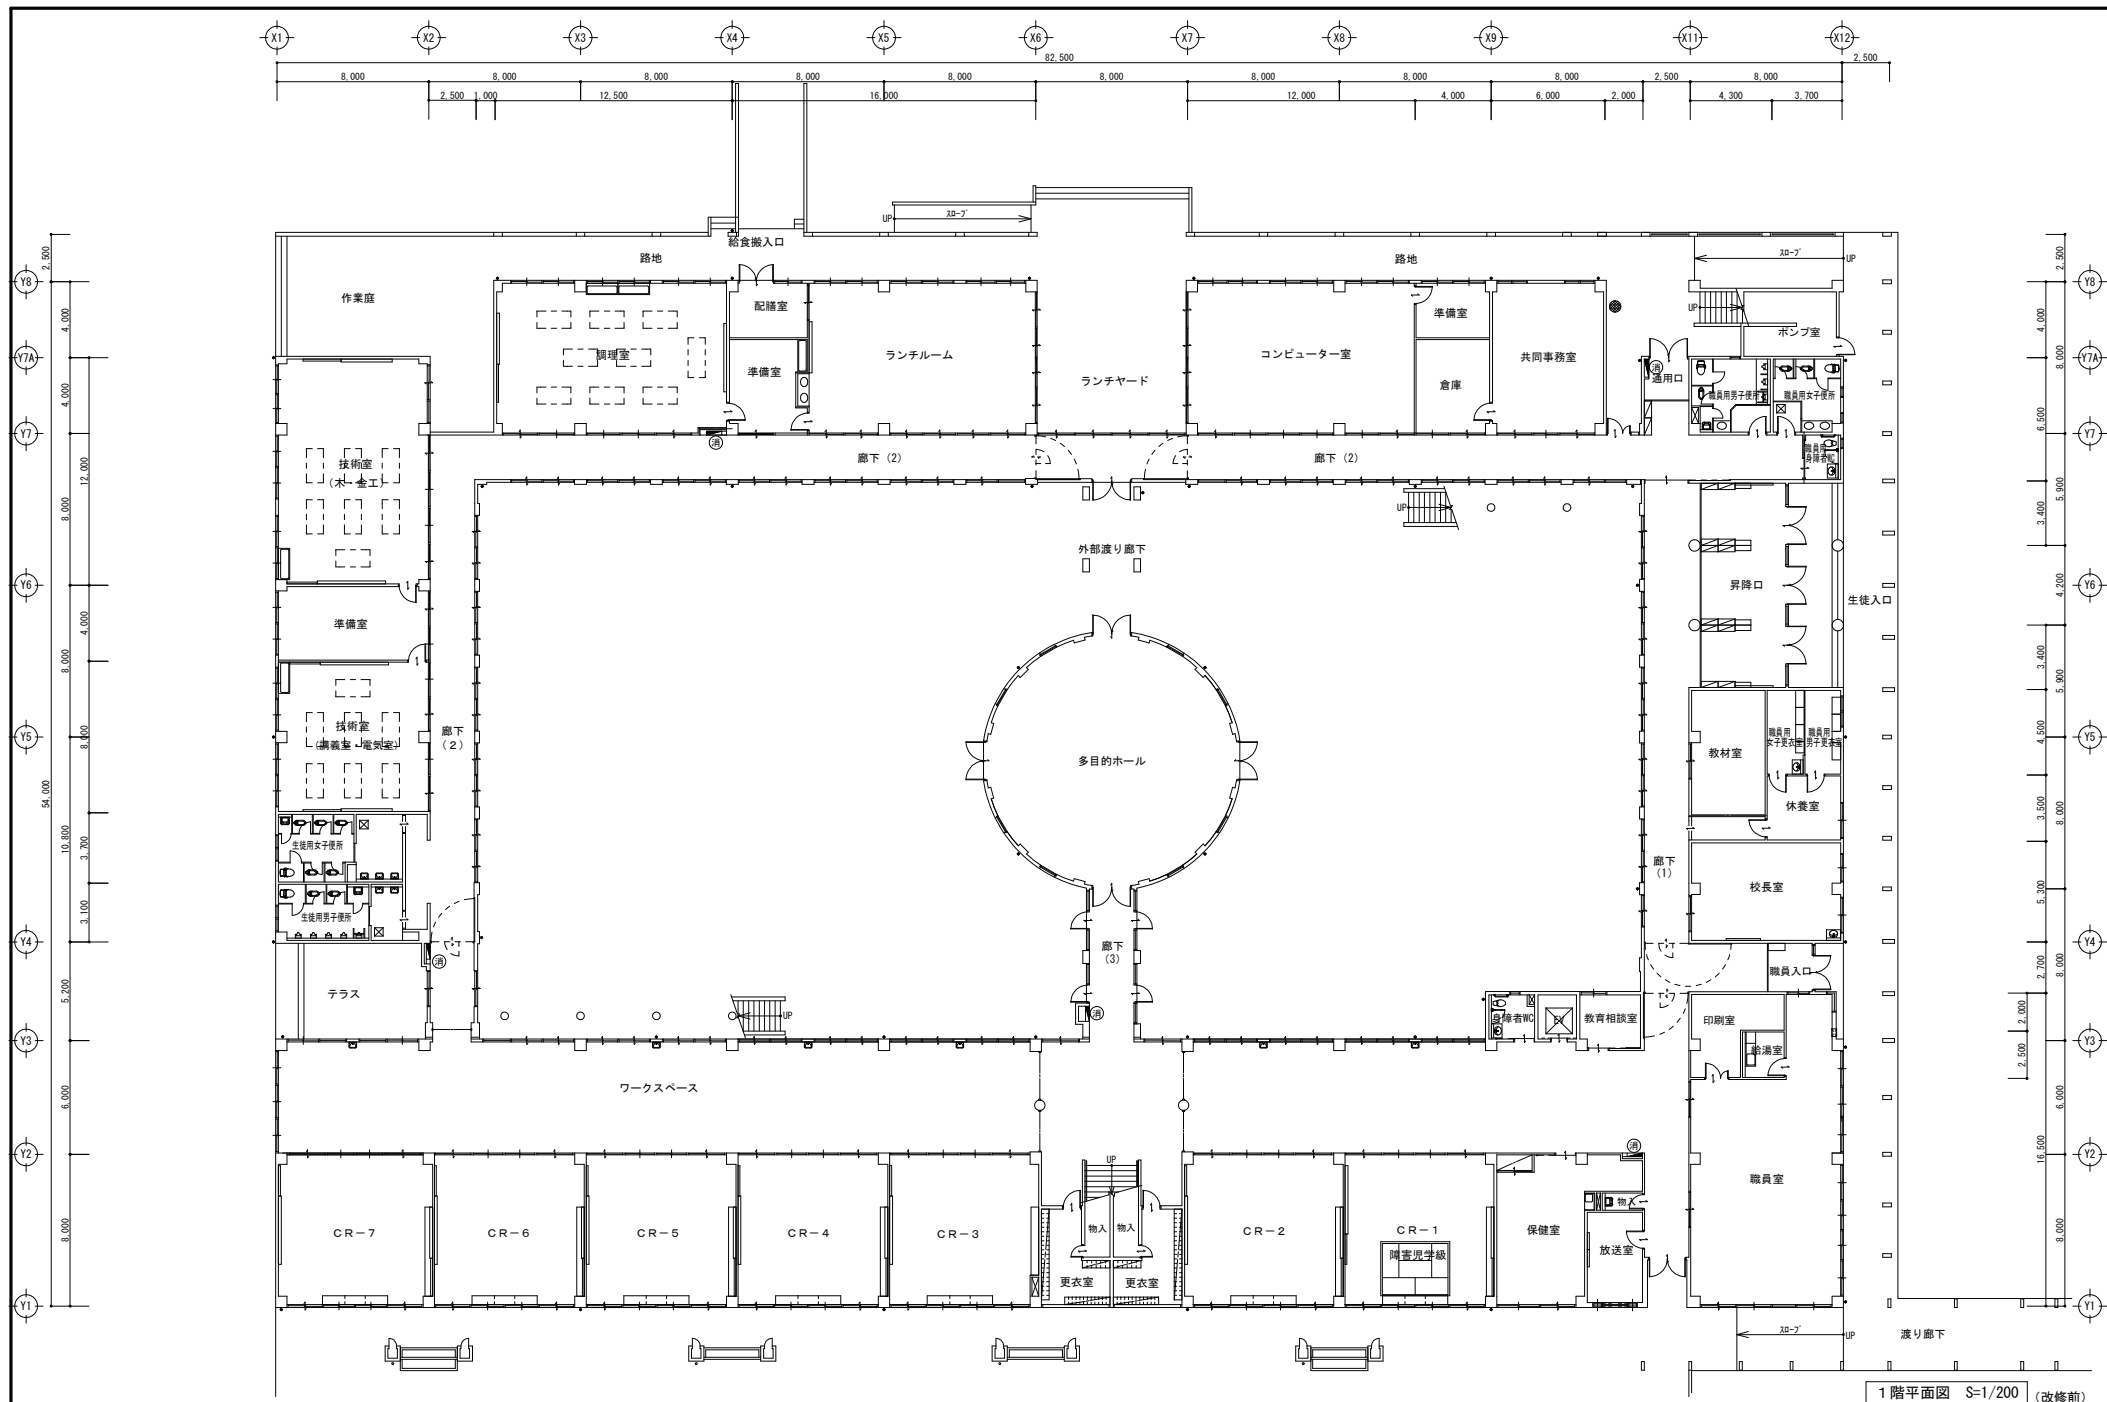

MEMO	iki Okui e	奥家巳喜建築設計事務所 広島県神石郡神石高原町小瀬2750-1 TEL0847-85-4500 広島県知事登録（16(1)第4222号） FAX0847-43-8161	図面名 1階平面図（改修前） 縮尺 S=1/200 製作日	工事名 三和中学校校舎・体育館改修工事設計図 1級建築士 第315788号 奥家巳喜 No. A - 12
-----------------	--	---	--	--

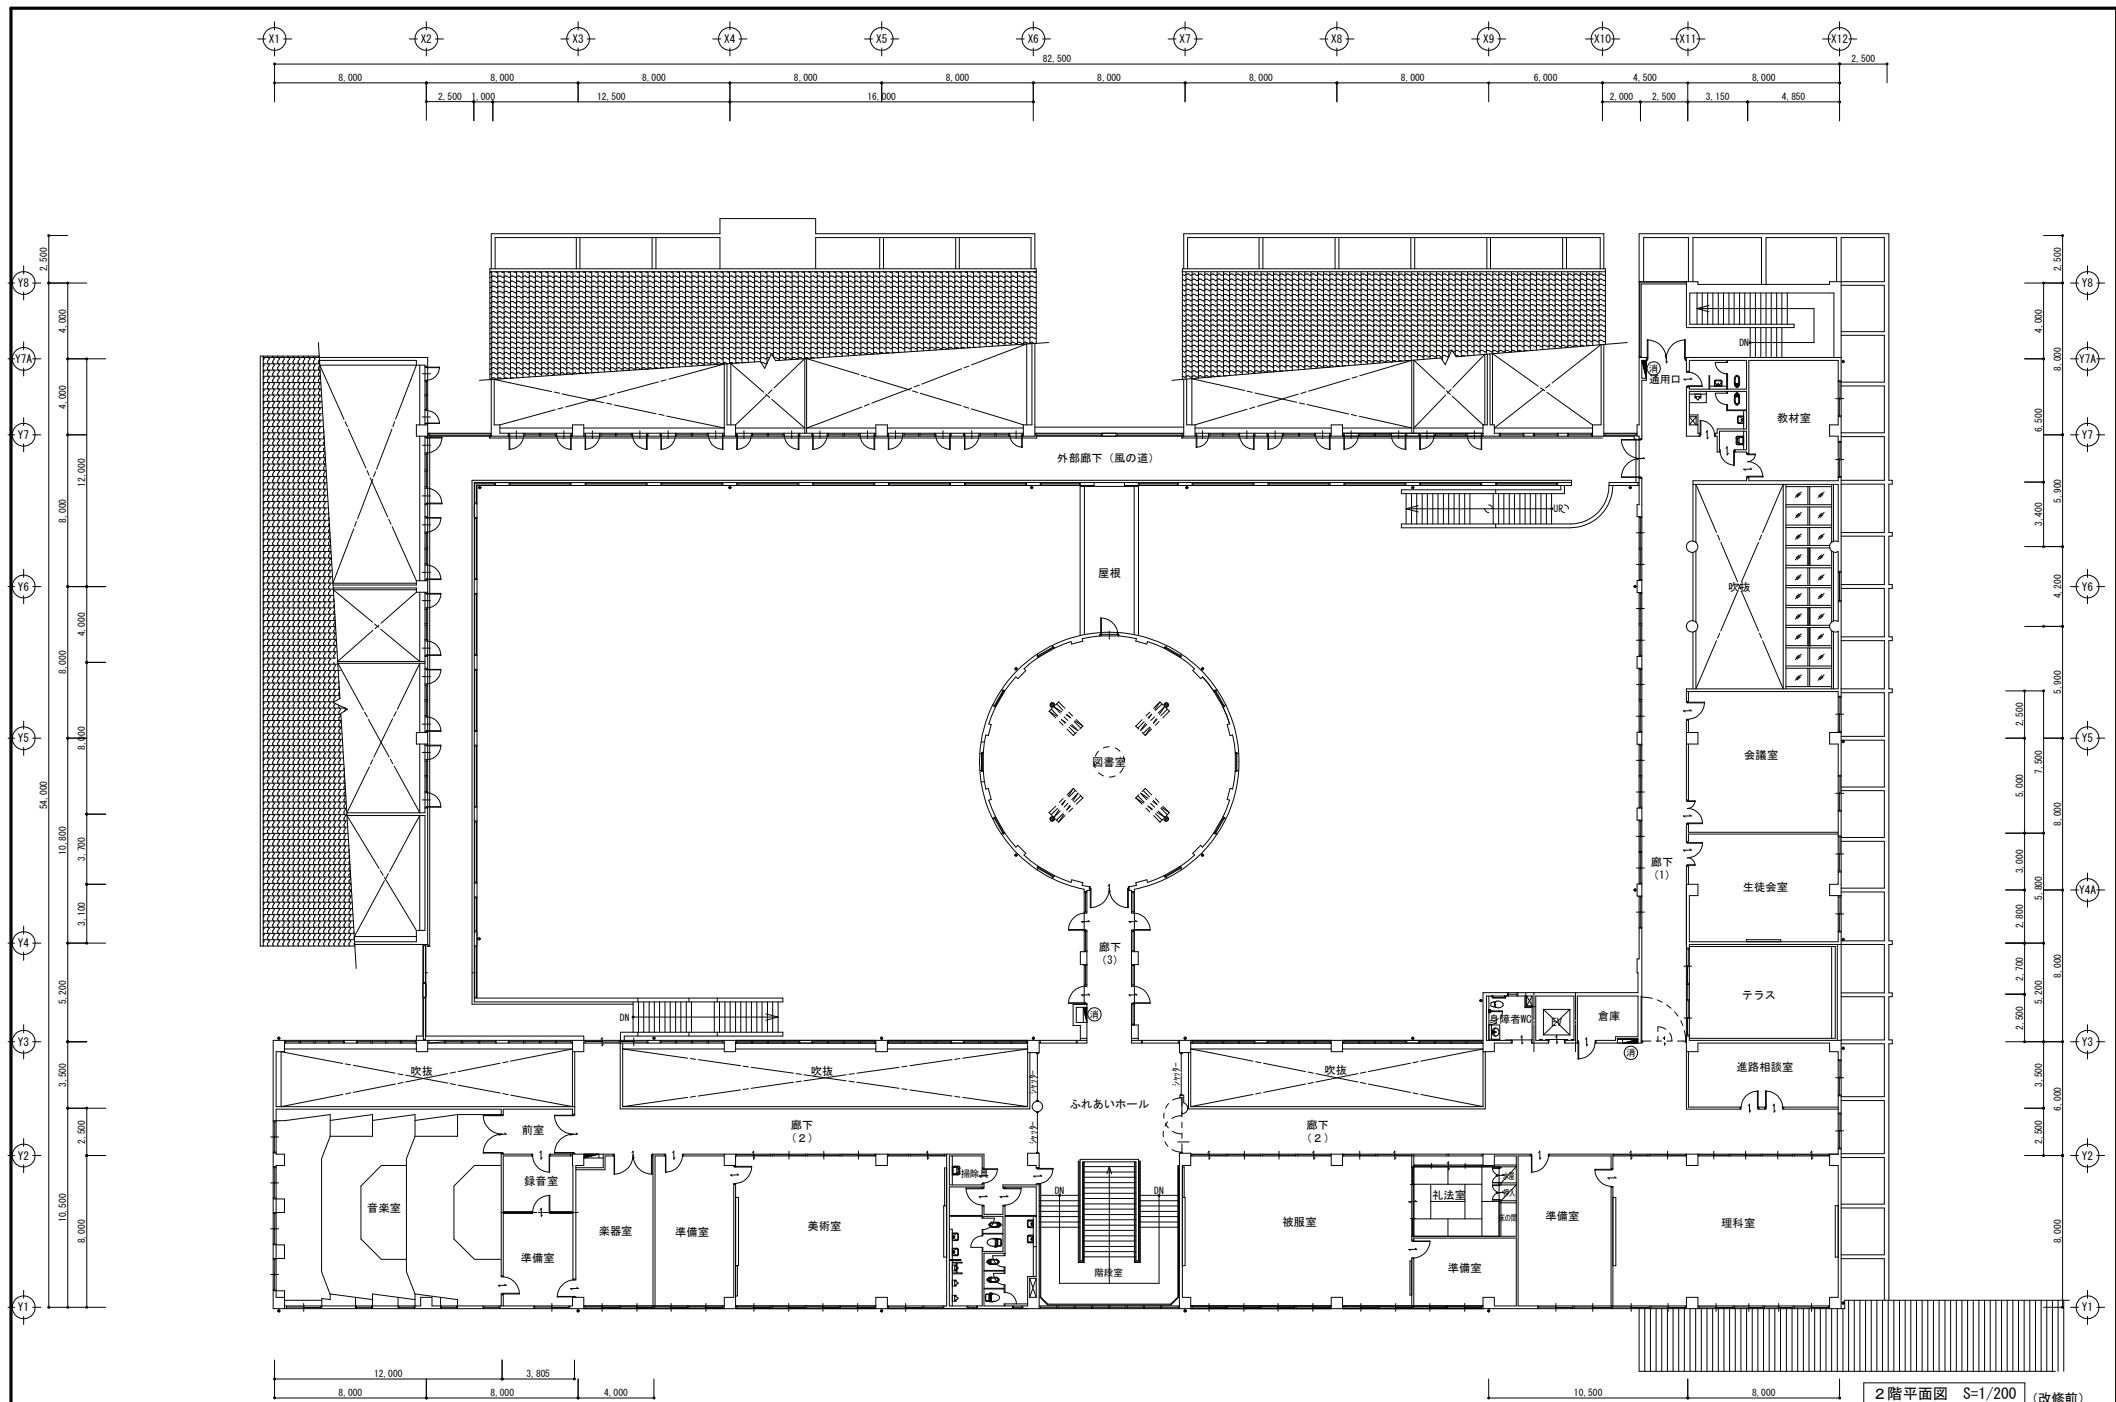

MEMO	iki Okuie	奥家巳喜建築設計事務所 広島県神石郡神石高原町小畠2750-1 TEL0847-85-4500 広島県知事登録（16(1)第4222号） FAX0847-43-8161	図面名 2階平面図（改修前） 縮尺 S=1/200 製作日	工事名 三和中学校校舎・体育館改修工事設計図 1級建築士 第315788号 奥家巳喜 No. A - 13
-----------------	---	---	--	--

