


平面図
S=1:100

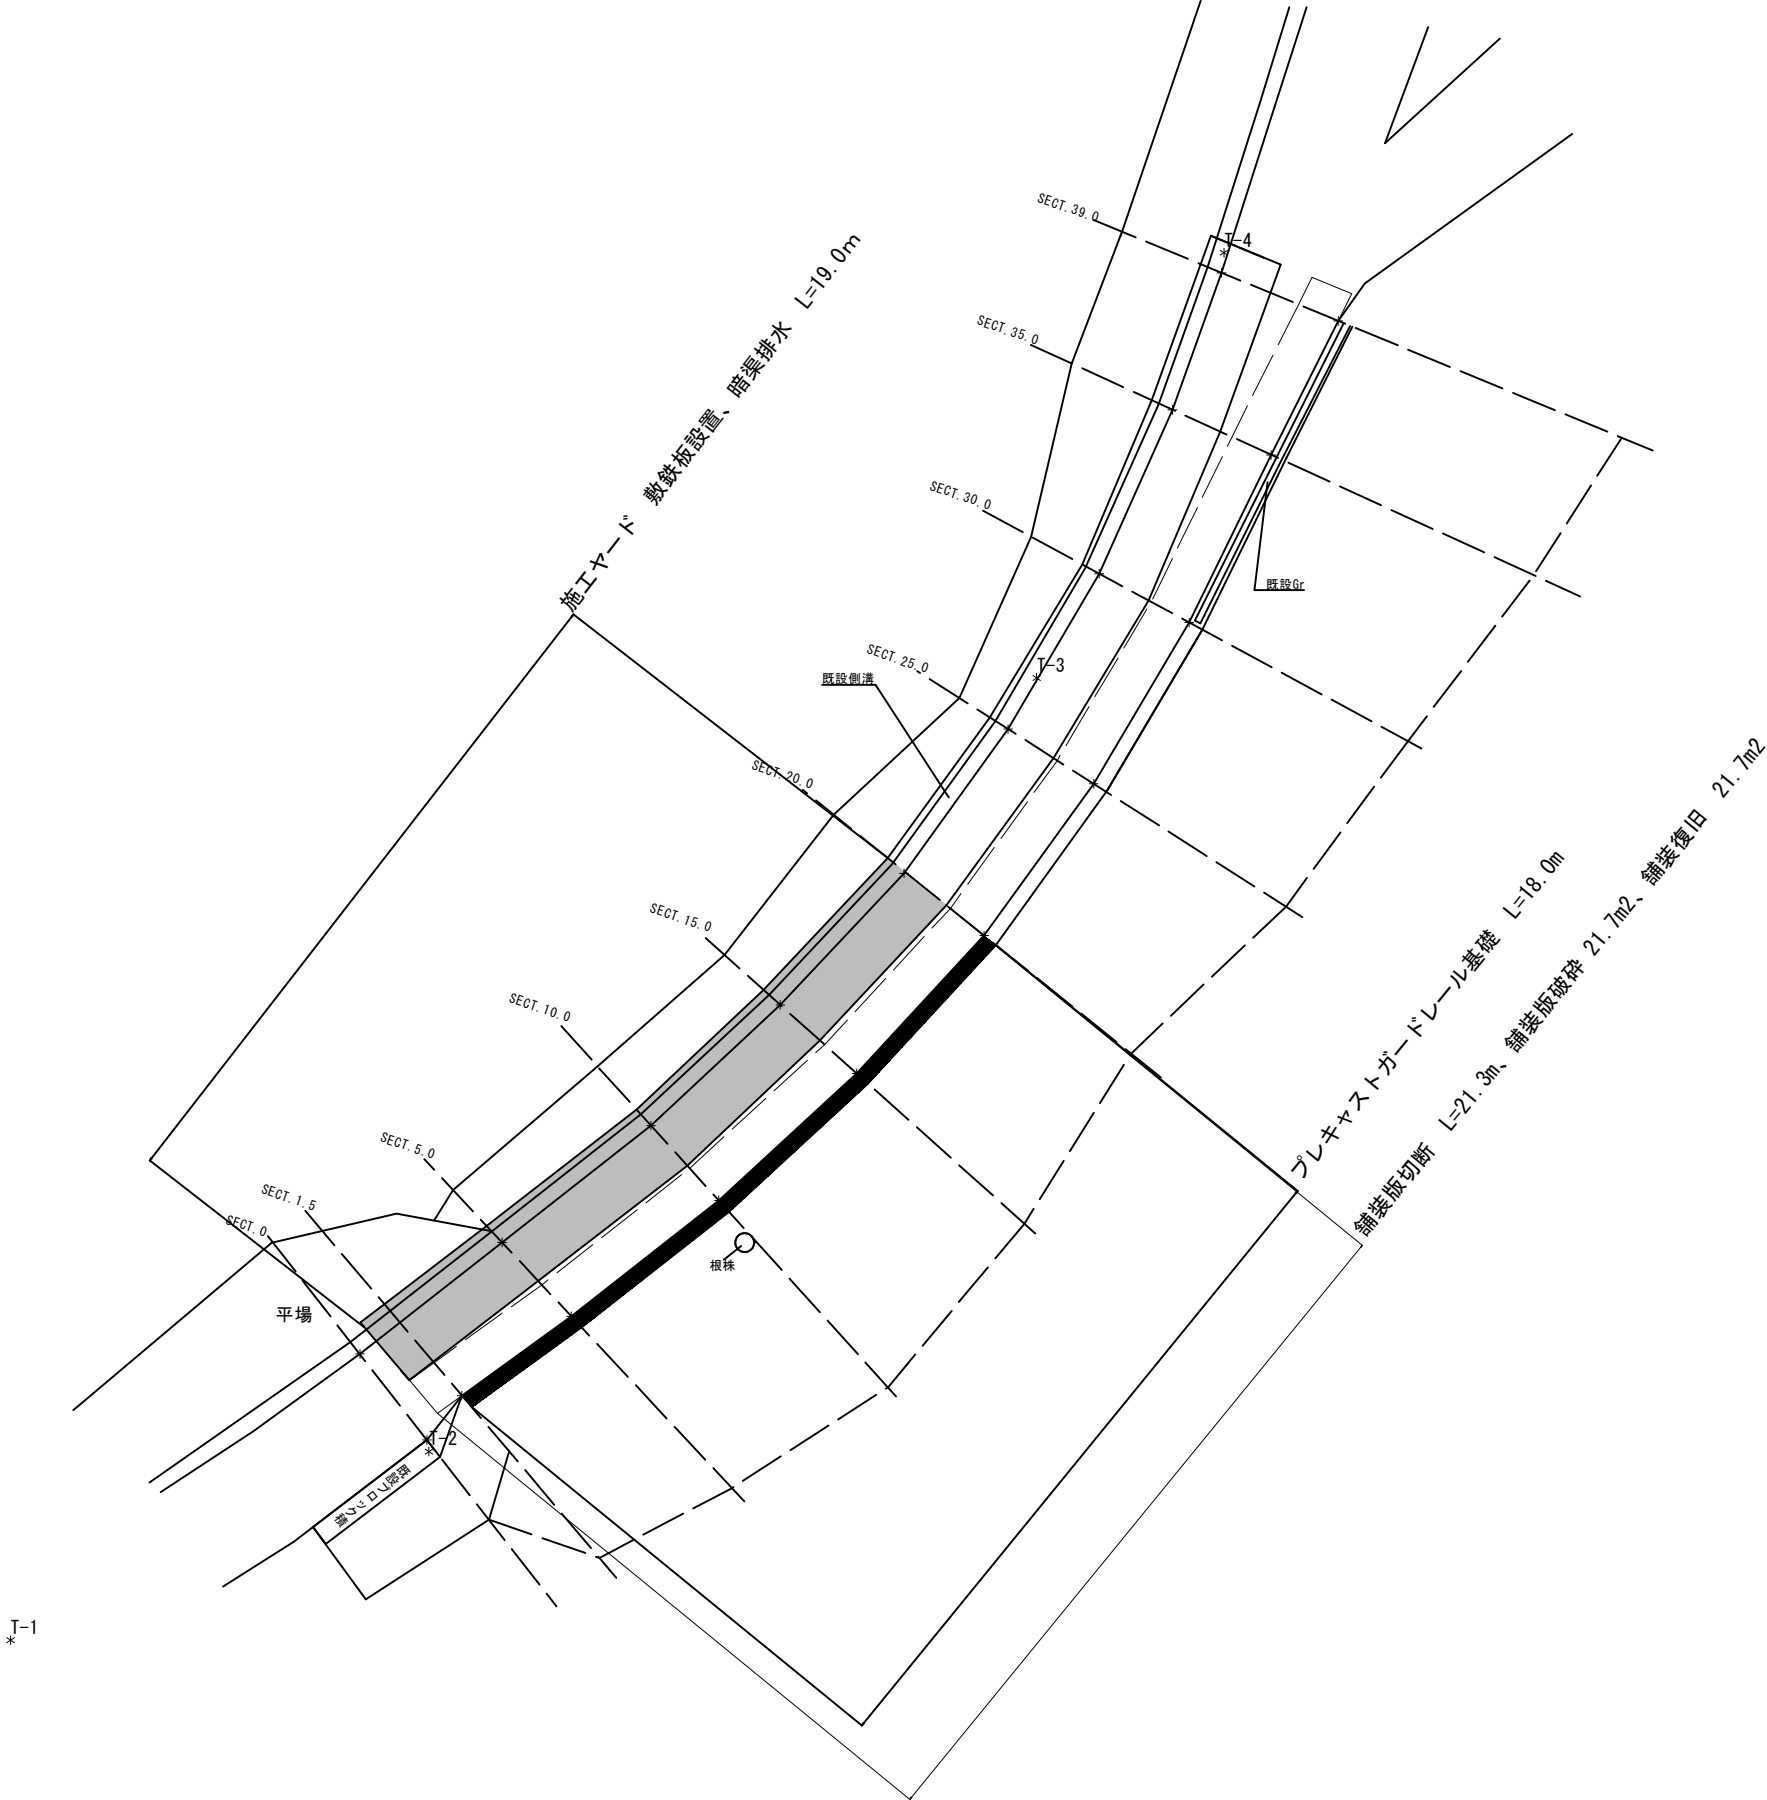

工事名	中津井向線 路肩補修工事		
図面名	計画図		
作成年月日	令和8年 6月		
縮尺	図示	図面番号	1 / 2
会社名			
事業者名			

横断面図

S=1:100

E1 = 床版(土砂)
Fu = 埋戻
K1 = 基礎整正(土砂)
As = アスファルト取壊し
W1 = 表層
W2 = 上層路盤
W3 = 下層路盤
Co = 均しコンクリート
Ak = 暗渠排水(砕石)

SECT. 30.0

E1= 0.95
Fu= 0.23
K1= 1.44
As= 1.14
Co= 0.29
Ak= 0.07

W1= 1.14
W2= 1.13
W3= 1.10

▽H=45.000

SECT. 39.0

E1= 1.16
Fu= 0.23
K1= 1.84
As= 1.14
Co= 0.37
Ak= 0.05

W1= 1.14
W2= 1.13
W3= 1.10

▽H=45.000

SECT. 25.0

E1= 0.96
Fu= 0.23
K1= 1.47
As= 1.14
Co= 0.29
Ak= 0.08

W1= 1.14
W2= 1.13
W3= 1.10

▽H=45.000

SECT. 35.0

E1= 0.97
Fu= 0.23
K1= 1.53
As= 1.14
Co= 0.31
Ak= 0.05

W1= 1.14
W2= 1.13
W3= 1.10

▽H=45.000

SECT. 20.0

E1= 1.08
Fu= 0.23
K1= 1.65
As= 1.14
Co= 0.33
Ak= 0.06

W1= 1.14
W2= 1.13
W3= 1.10

▽H=45.000

SECT. 15.0

E1= 1.03
Fu= 0.23
K1= 1.56
As= 1.14
Co= 0.31
Ak= 0.06

W1= 1.14
W2= 1.13
W3= 1.10

▽H=45.000

SECT. 10.0

E1= 1.02
Fu= 0.23
K1= 1.56
As= 1.14
Co= 0.31
Ak= 0.06

W1= 1.14
W2= 1.13
W3= 1.10

▽H=45.000

SECT. 5.0

E1= 1.14
Fu= 0.23
K1= 1.82
As= 1.14
Co= 0.36
Ak= 0.04

W1= 1.14
W2= 1.13
W3= 1.10

▽H=45.000

SECT. 1.5

E1= 1.22
Fu= 0.23
K1= 2.00
As= 1.14
Co= 0.40
Ak= 0.00

W1= 1.14
W2= 1.13
W3= 1.10

▽H=45.000


SECT. 0

H=50.129

▽H=45.000

舗装復旧工


S=1:20

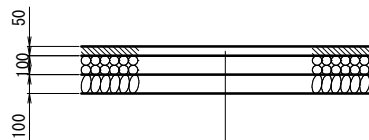

表層(再生密粒度アスコン)	t= 50mm
上層路盤(粒調砕石 M-30)	t=100mm
下層路盤(再生クラッシャー RC-40)	t=100mm

標準断面図

S = 1 : 50

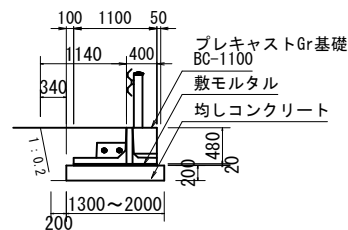


ガードレール基礎材料表

10.00m当たり

名称	規格	単位	数量
プレガードⅡ	BC-1100	m	5
同上敷きモルタル	t=0.02m	m3	0.22
同上基礎コンクリート	$\sigma_{ck}=18N/mm^2$ 以上	m3	別途計上
同上型枠	基礎型枠	m2	4.00
間詰コンクリート	$\sigma_{ck}=18N/mm^2$ 以上	m3	0.09
同上型枠	小型構造物	m2	0.22
連結金具	ボルトナットM20	組	10

仮設工計画図

S = 1 : 50

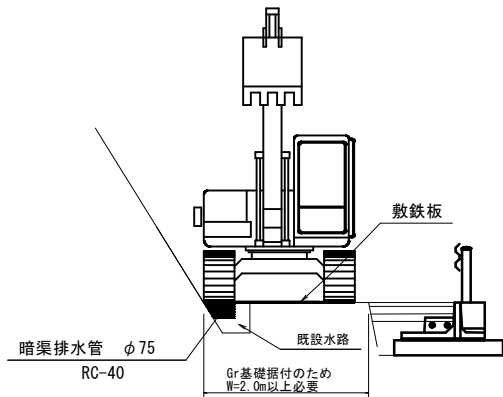

工事名	中津井向線 路肩補修工事		
図面名	計画図		
作成年月日	令和8年 6月		
縮尺	図示	図面番号	2 / 2
会社名			
事業者名			