

X=-133800

X=-133900

X=-133800

X=-133900

Y=101300



Y=101400

Y=101500

Y=101300

Y=101400

Y=101500

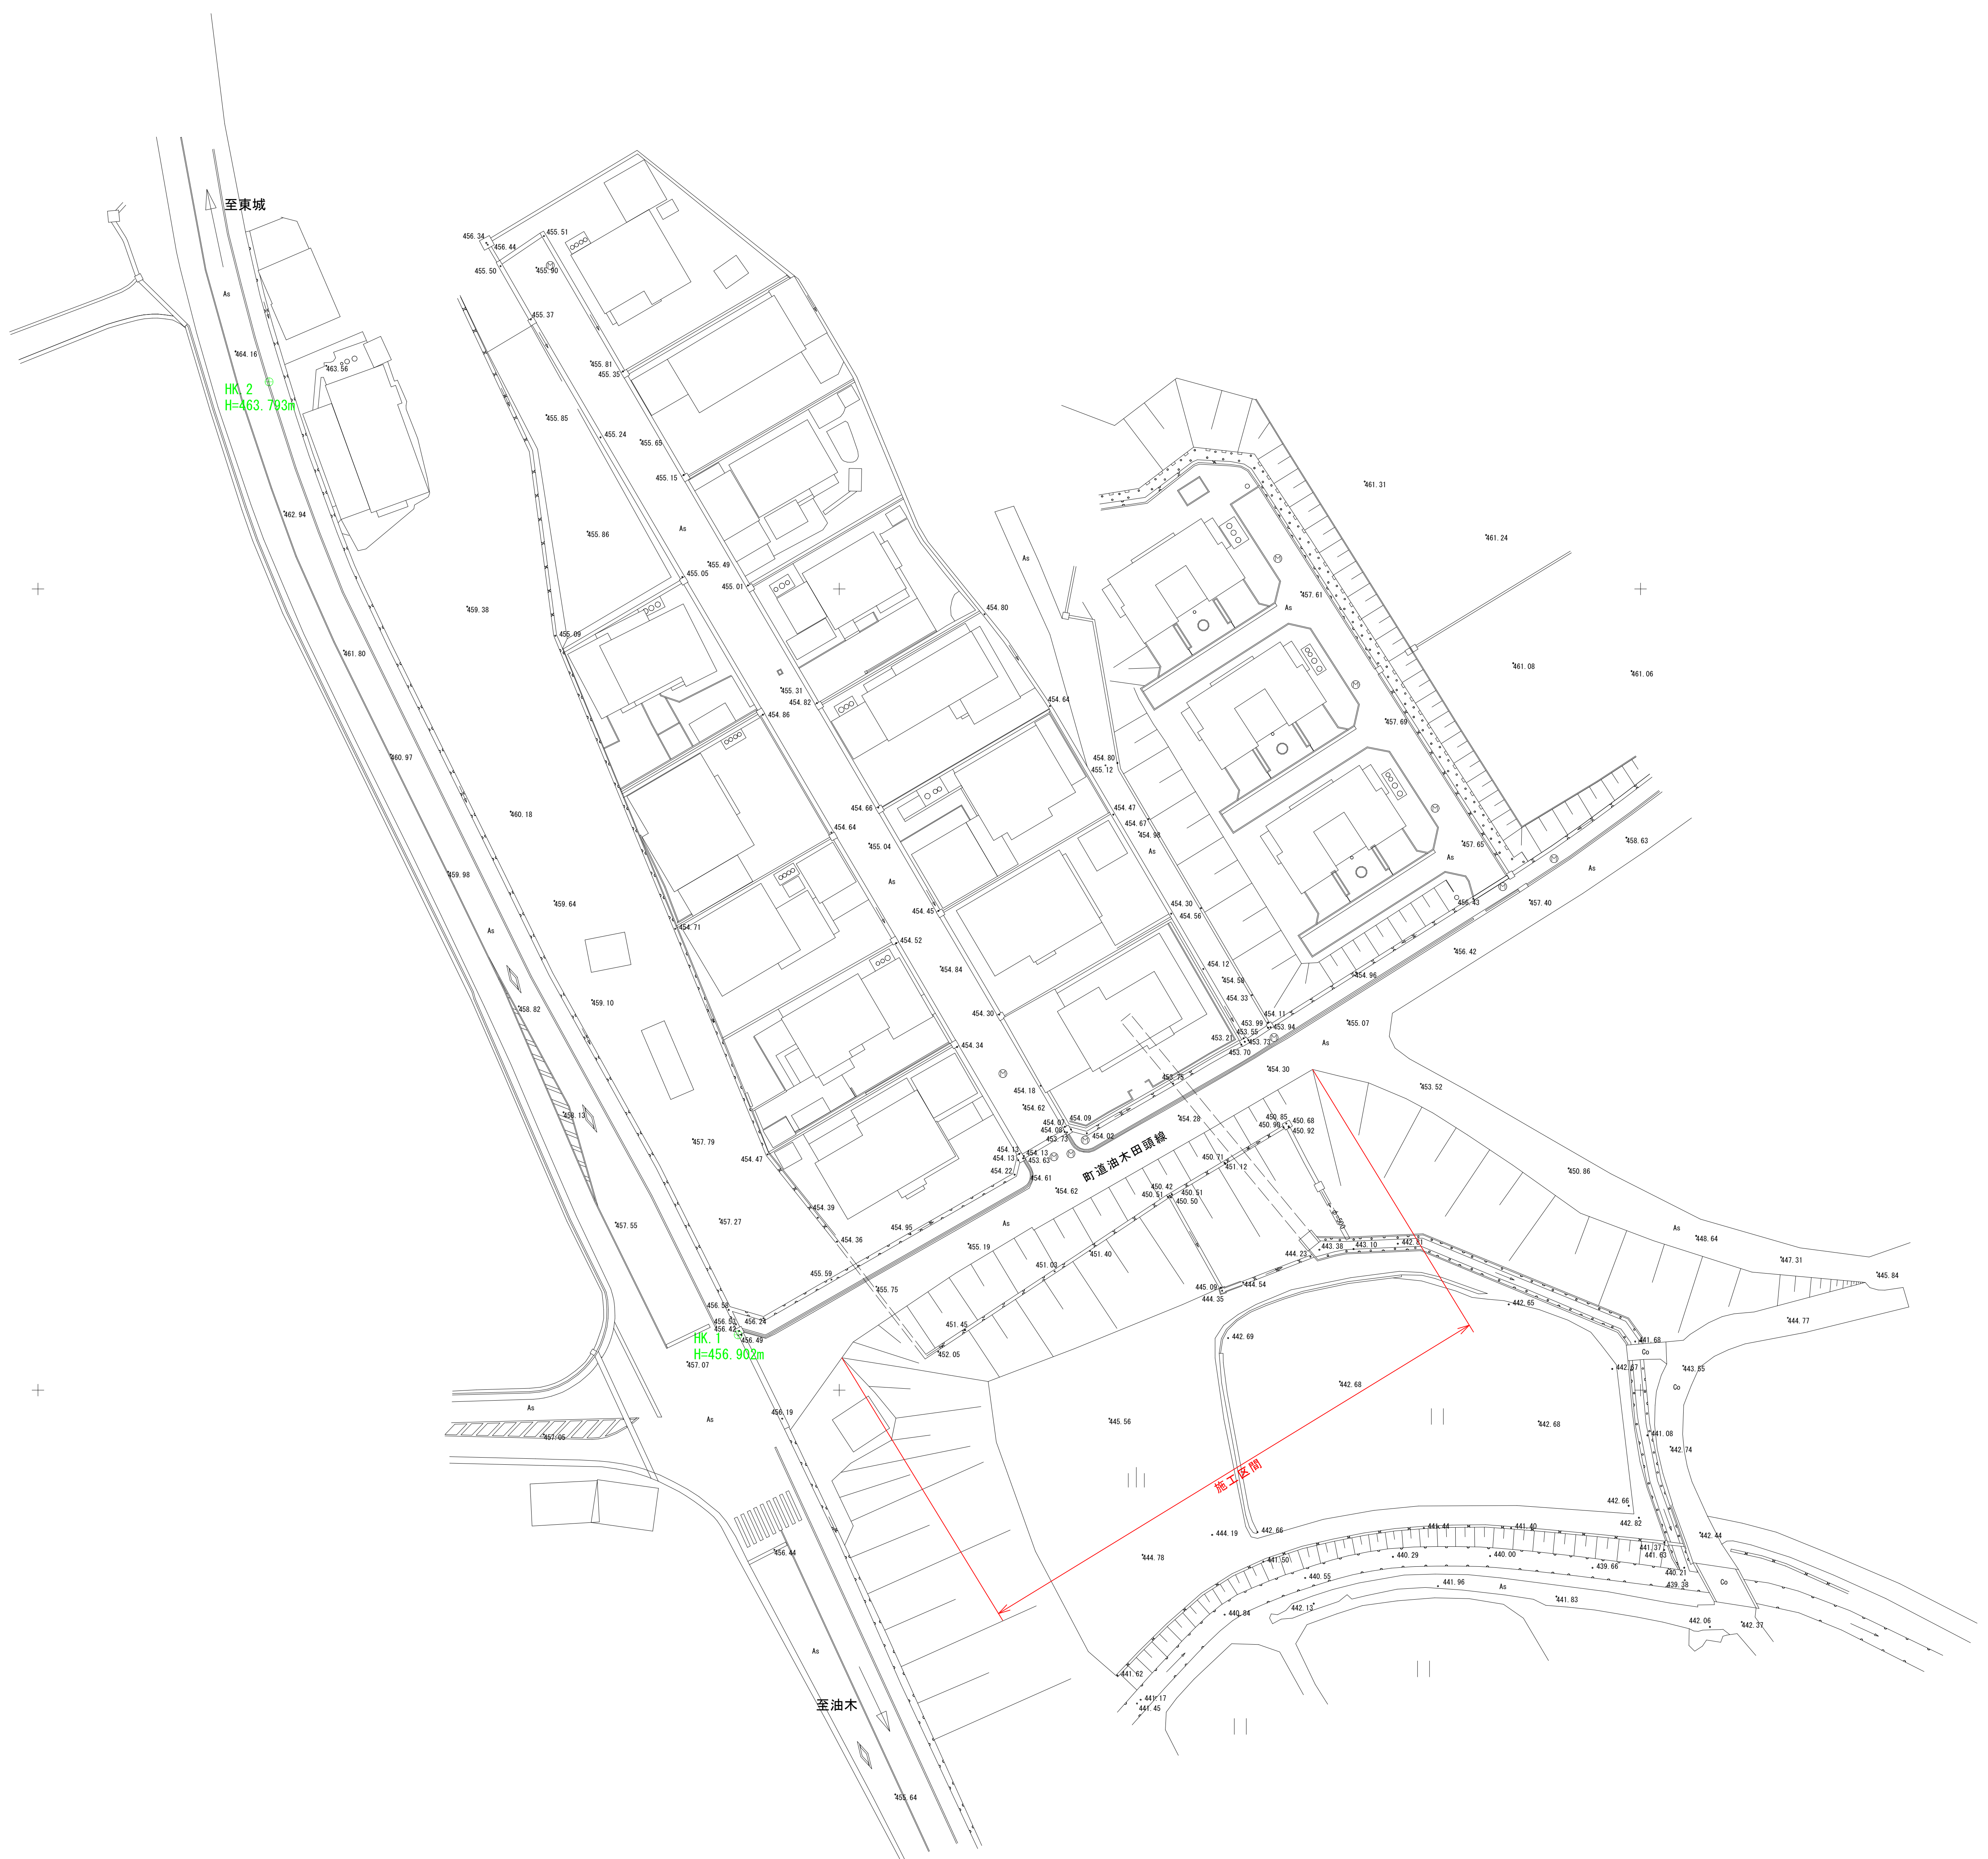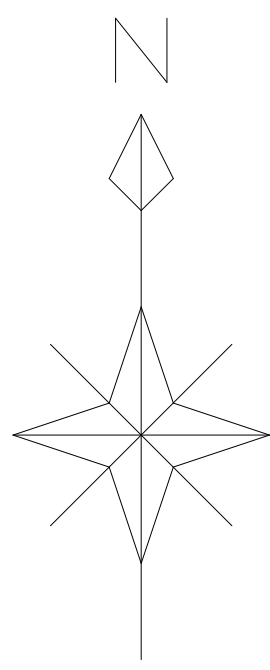

工事名	町道油木田頭線災害防除工事		
図面名	平面図		
作成年月日	令和6年6月		
縮尺	1 / 500	図面番号	1 / 1
会社名			
事業者名	神 石 高 原 町		