
工事番号	第 130 号


国補　令和8年度 災害

平　面　図

S=1:250

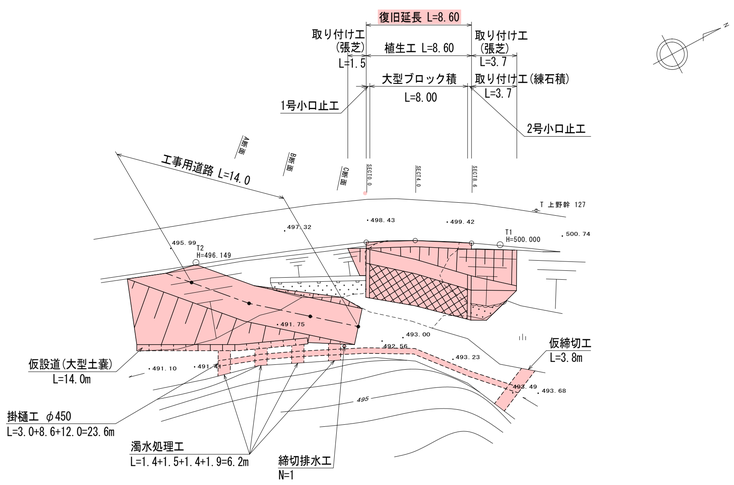

縦　断　図

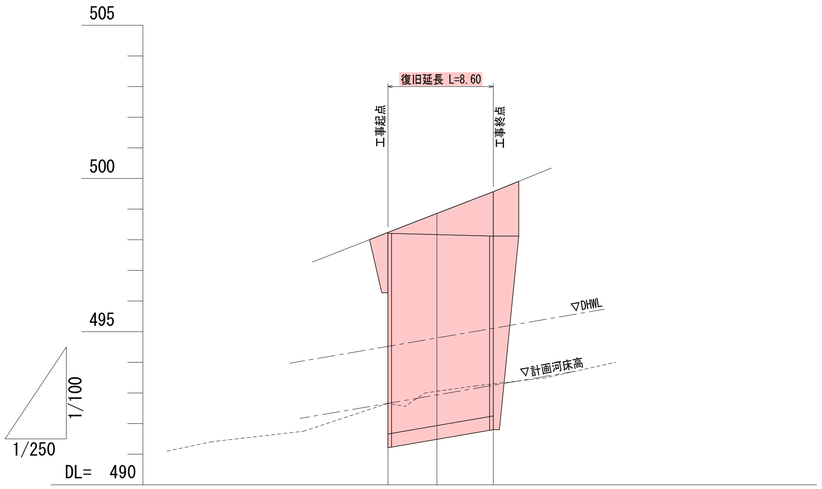


勾配図	491.10	i=1/13 L=36.60 (河床勾配)	494.00
計画高	498.24	498.86	499.57
地盤高	498.24	498.86	499.57
追加距離	0.00	4.00	8.60
区間距離	0.00	4.00	4.60
測点	SECT 0.0	SECT 4.0	SECT 8.6

横　断　面　図

S=1:100

SECT 8.6

GH=499.57
FH=499.57

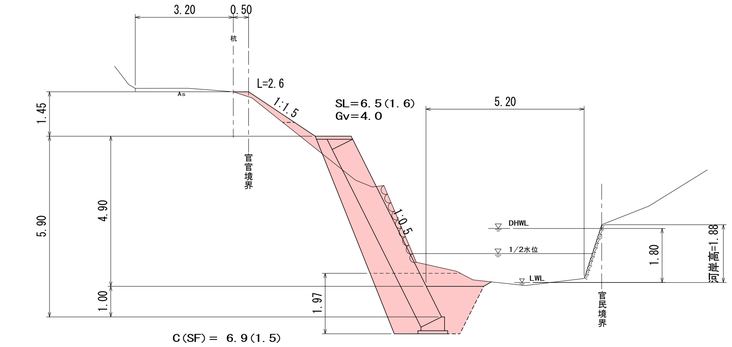


C(SF)= 6.9(1.5)
B1 = 0.3
B2 = 0.3
E(SF)= 4.4
Fu = 1.7
K = 1.0
※( )内は水替数量

DL=490.00

SECT 4.0

GH=498.86
FH=498.86

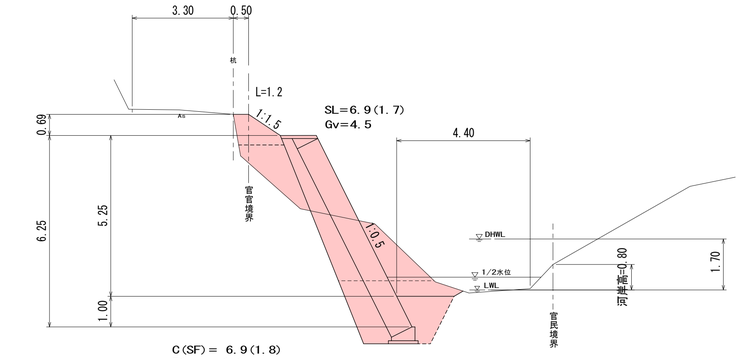


C(SF)= 6.9(1.8)
B1 = 1.1
B2 = 2.2
E(SF)= 4.4
Fu = 1.7
K = 1.0
※( )内は水替数量

DL=490.00

SECT 0.0

GH=498.24
FH=498.24

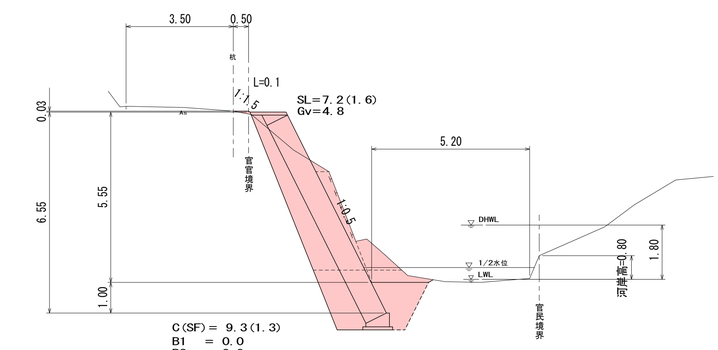


C(SF)= 9.3(1.3)
B1 = 0.0
B2 = 0.0
E(SF)= 4.5
Fu = 1.7
K = 1.0
※( )内は水替数量

DL=490.00

展　開　図

S=1:100

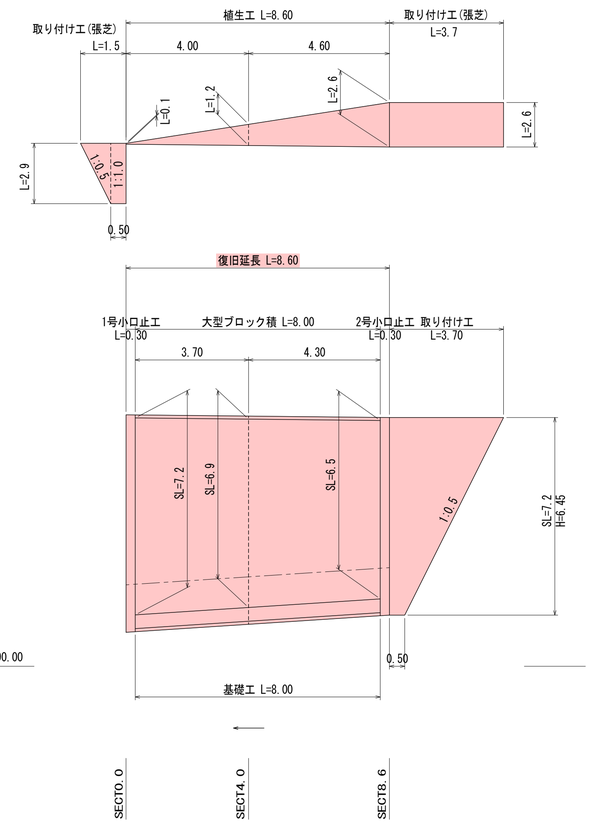

DL=490.00

路線名　町道　青滝村入線
位　置　神石郡神石高原町上野


工事名	道路災害復旧工事		
図面名	設　計　図		
作成年月日			
縮尺	図示	図面番号	1/3
会社名			
事業者名	神石高原町		

工事番号	第 130 号

国補　令和8年度 災害


構　造　図

大型ブロック積
（練積　控え750㎜）S=1:50

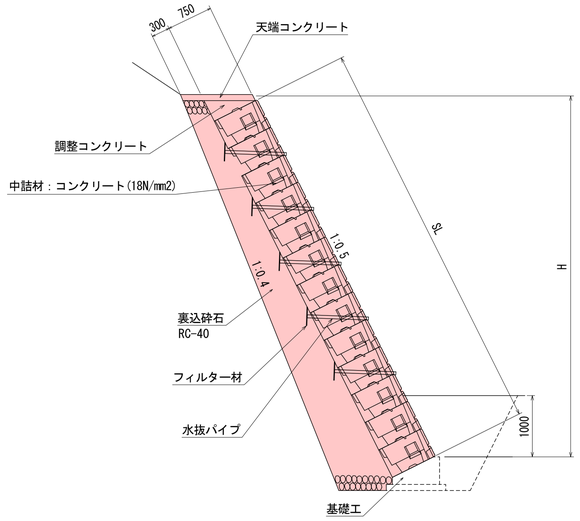

材料表	1㎡当り
ｽﾀｯｸｳｫｰﾙT	1個/㎡
参考質量	698 kg
中詰材体積	0.467m3/個


1号小口止工
S=1:50

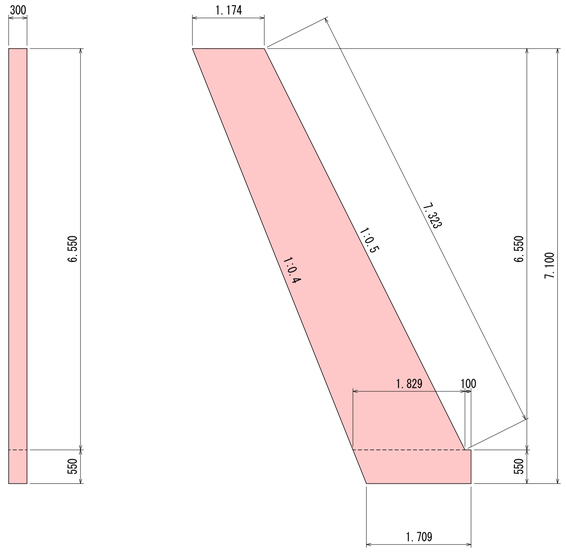

材料表	1箇所当り
コンクリート	3.251 m3
型　　枠	21.84 m2
化粧型枠	2.20 m2

（両面）


2号小口止工
S=1:50

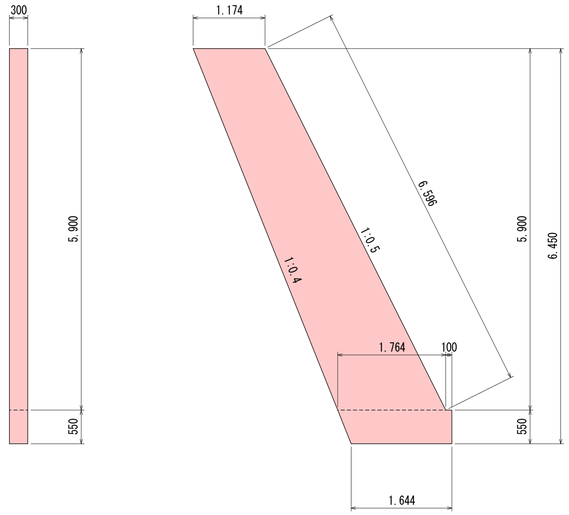

材料表	1箇所当り
コンクリート	2.890 m3
型　　枠	19.43 m2
化粧型枠	1.98 m2


（両面）

基　礎　工
S=1:20

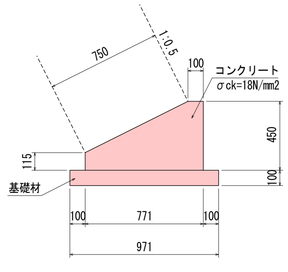

材料表	10m当り
コンクリート	2.346m3
型　枠	5.65m2
基礎砕石	9.7 m2

天端コンクリート
調整コンクリート
S=1:20

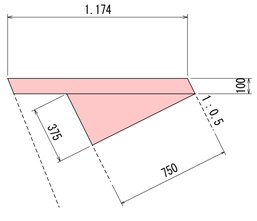


天端コンクリート材料表　10m当り

コンクリート	1.174 m3
化粧型枠	1.12 m2
型　　枠	1.12 m2

調整コンクリート材料表　10m当り


コンクリート	1.406 m3
型　　枠	3.75 m2

取り付け工
（練石積工）
S=1:50

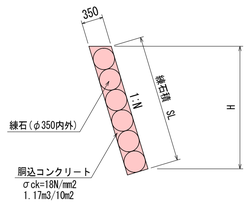

仮締切工・濁水処理工
S=1:100

断面図　　平面図

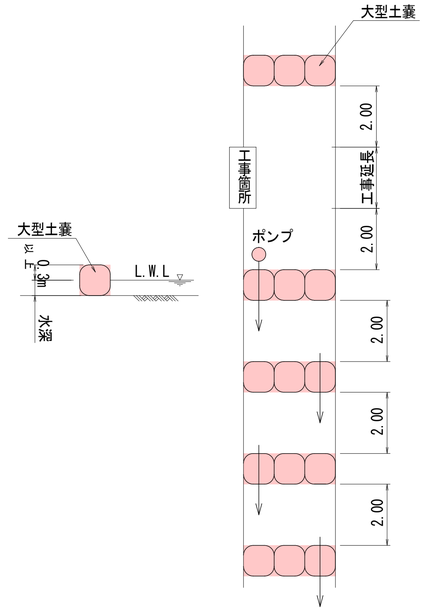

路線名　町道　青滝村入線
位　置　神石郡神石高原町上野

工事名	道路災害復旧工事		
図面名	設　計　図		
作成年月日			
縮尺	図示	図面番号	2/3
会社名			
事業者名	神石高原町		


工事番号	第 130 号

国補　令和8年度 災害

工 事 用 道 路


横 断 面 図

S=1：100

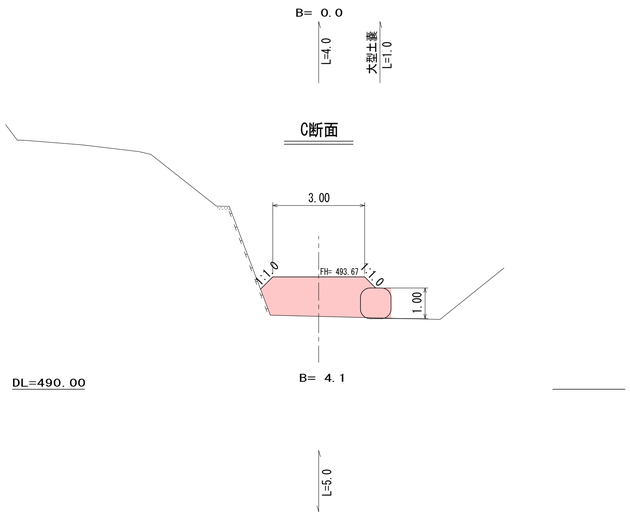

展 開 図

S=1：100

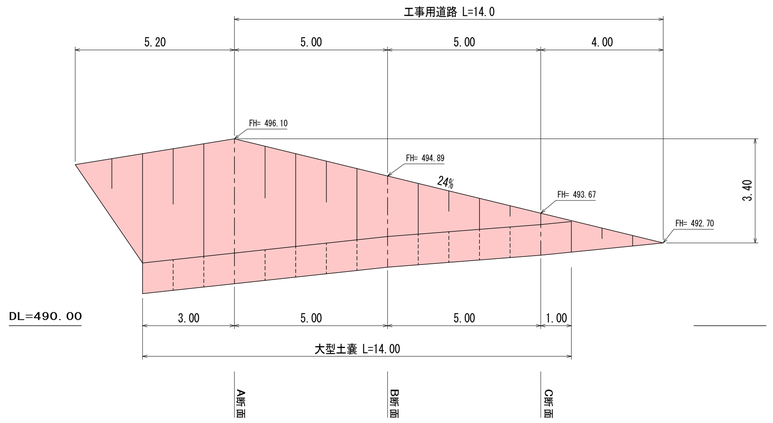

路線名　町道　青滝村入線
位　置　神石郡神石高原町上野

工事名	道路災害復旧工事		
図面名	設　計　図		
作成年月日			
縮尺	図示	図面番号	3／3
会社名			
事業者名	神石高原町		