
工事番号	第　2 号


国補　令和8年災害

平　面　図

S=1：250

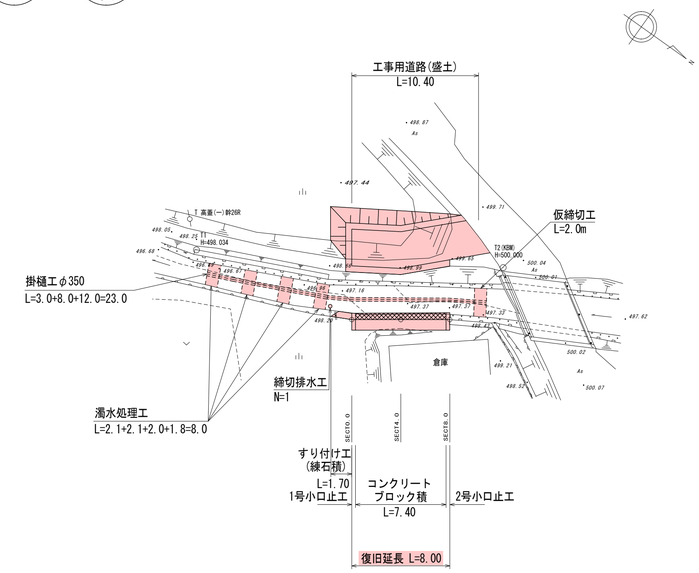

縦　断　図

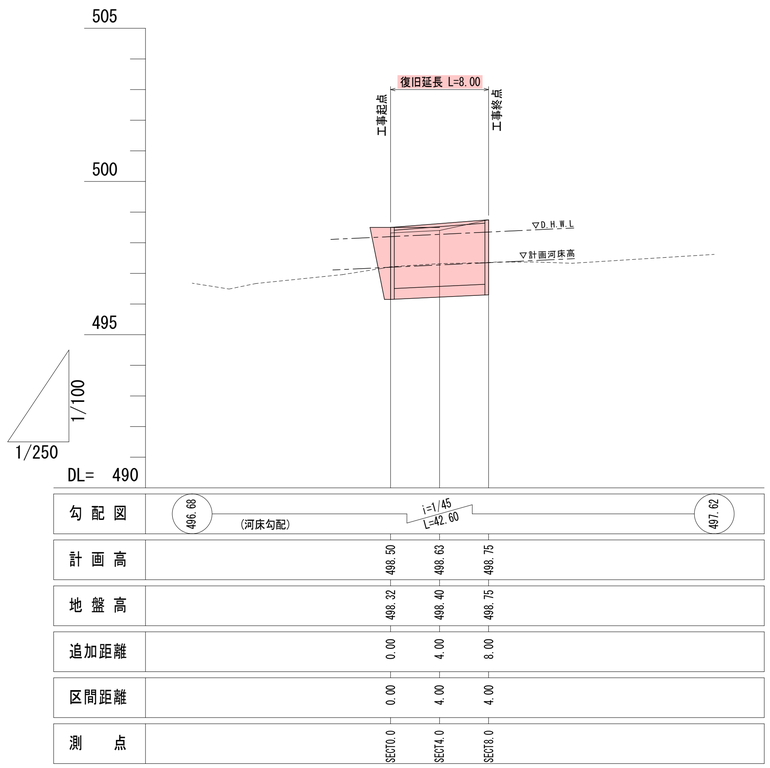


勾配図	496.68	i=1/45 L=42.60 (河床勾配)	497.62
計画高	498.50	498.63	498.75
地盤高	498.32	498.40	498.75
追加距離	0.00	4.00	8.00
区間距離	0.00	4.00	4.00
測点	SECT0.0	SECT4.0	SECT8.0

横　断　面　図

S=1：100

SECT 0.0

GH= 498.32
FH= 498.50

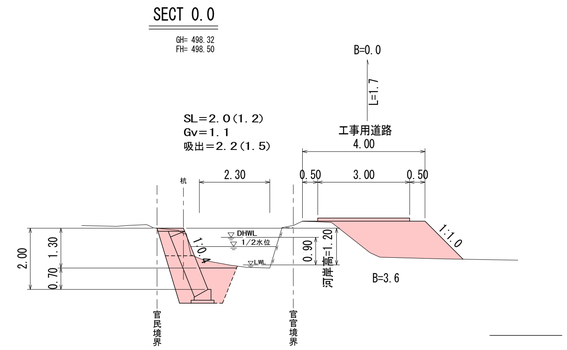


DL=495.00

C(SF)＝1.3(0.5)
B　　＝　—
E(SF)＝2.1
Fu　　＝0.9
K　　＝0.8

※(　)内は水替数量

SECT 4.0

GH= 498.40
FH= 498.63

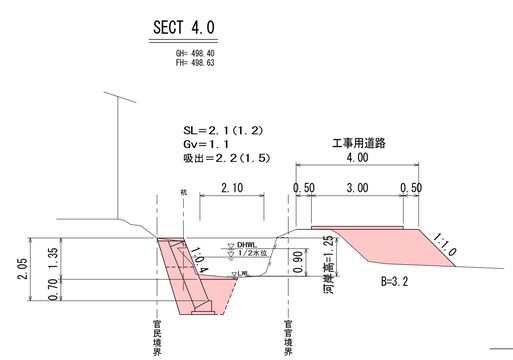


DL=495.00

C(SF)＝1.3(0.5)
B　　＝　—
E(SF)＝2.1
Fu　　＝0.9
K　　＝0.8

※(　)内は水替数量

SECT 8.0

GH= 498.75
FH= 498.75

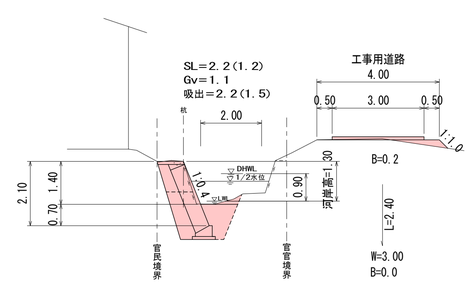


DL=495.00

C(SF)＝1.3(0.5)
B　　＝　—
E(SF)＝2.1
Fu　　＝0.9
K　　＝0.8

※(　)内は水替数量

展　開　図

S=1：100

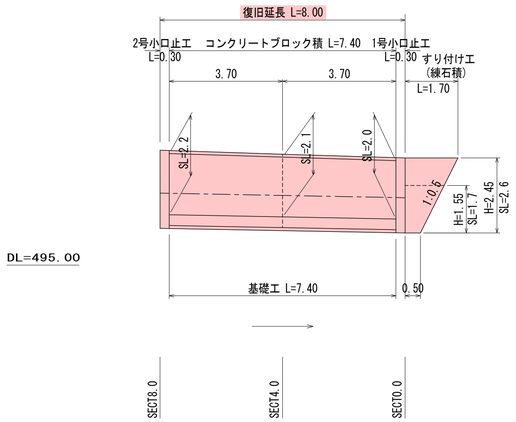

DL=495.00

河川名　城江川
位　置　神石郡神石高原町上


工事名	河川災害復旧工事		
図面名	設　計　図		
作成年月日			
縮尺	図示	図面番号	1/2
会社名			
事業者名	神石高原町		

工事番号	第　2 号


国補　令和8年災害

構　造　図

コンクリートブロック積
S=1:50

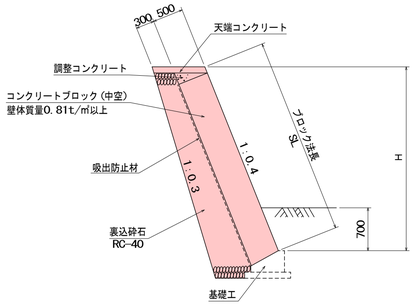


1号小口止工
S=1:50

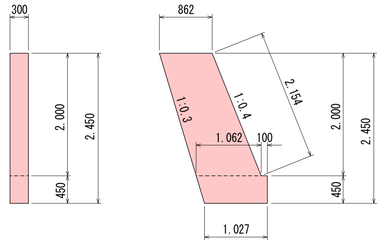

材料表　1箇所当り

コンクリート	0.725 m3	
型　　枠	4.97 m2	型枠両面計上
化粧型枠	0.65 m2	

2号小口止工
S=1:50

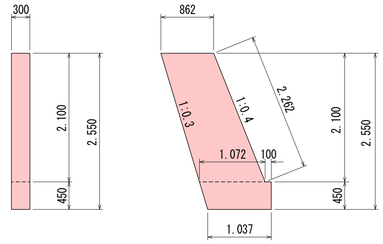

材料表　1箇所当り

コンクリート	0.758 m3	
型　　枠	2.66 m2	型枠片面計上
化粧型枠	0.68 m2	

天端コンクリート
調整コンクリート
S=1:20

天端コンクリート材料表　10m当り

コンクリート	0.862 m3
化粧型枠	1.08 m2
型　　枠	1.08 m2

調整コンクリート材料表　10m当り

コンクリート	0.500 m3
型　　枠	2.00 m2


基　礎　工
S=1:20

材料表　10m当り


コンクリート	1.363m3
型　枠	4.50m2
基礎砕石	7.5 m2

仮締切工・濁水処理工
（河床幅3.0m未満）　S=1:100


平面図　　断面図

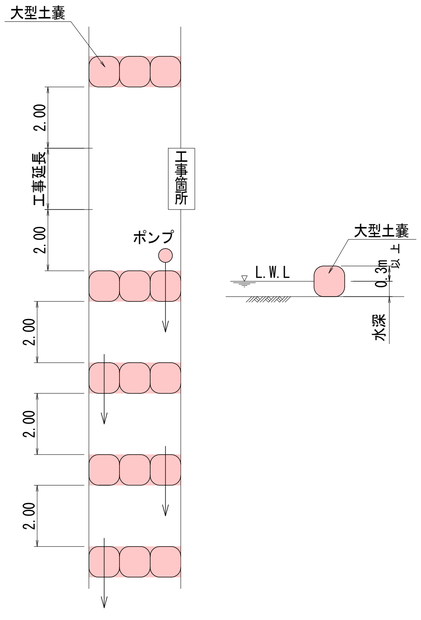

すり付け工
（練石積工）　S=1:50

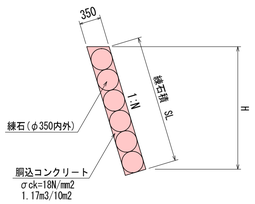

工事用道路（盛土）
S=1:50

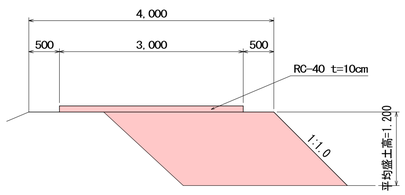

路線名　城江川
位　置　神石郡神石高原町上

工事名	河川災害復旧工事		
図面名	設　計　図		
作成年月日			
縮尺	図示	図面番号	2／2
会社名			
事業者名	神石高原町		