
工事番号	第 133 号


国補　令和8年度 災害

平　面　図

S=1:250

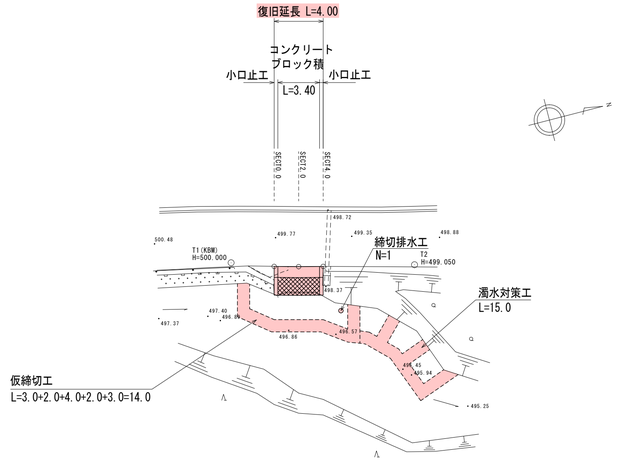

縦　断　図

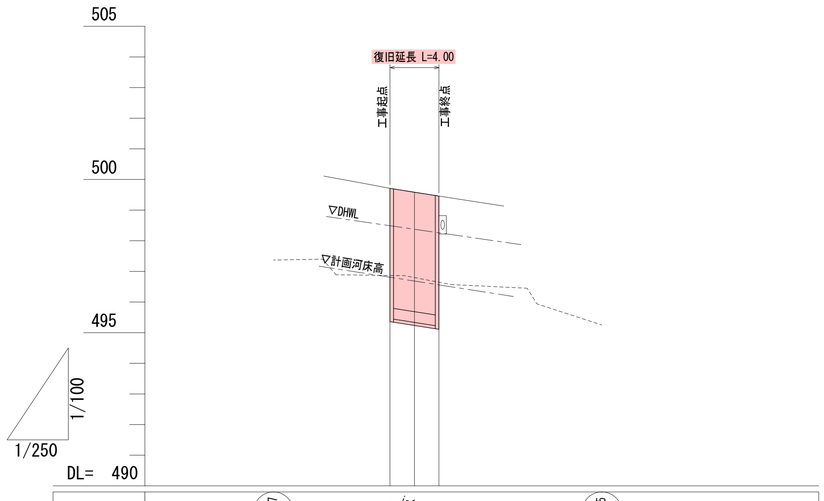


勾配図	497.37	i=1/13 L=26.80 (河床勾配)	495.25
計画高	499.71	499.59	499.46
地盤高	499.71	499.58	499.46
追加距離	0.00	2.00	4.00
区間距離	0.00	2.00	2.00
測点	SECT 0.0	SECT 2.0	SECT 4.0

横　断　面　図

S=1:100


SECT 4.0

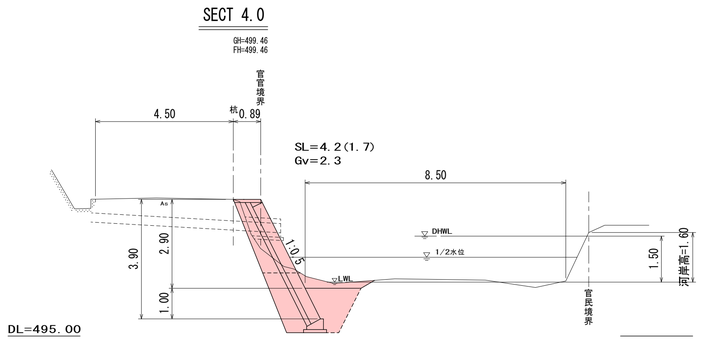

C(SF)=1.9(1.1)
B　　=　—
E(SF)=3.4
Fu　=1.6
K　　=0.8

※( )内は水替数量


SECT 2.0

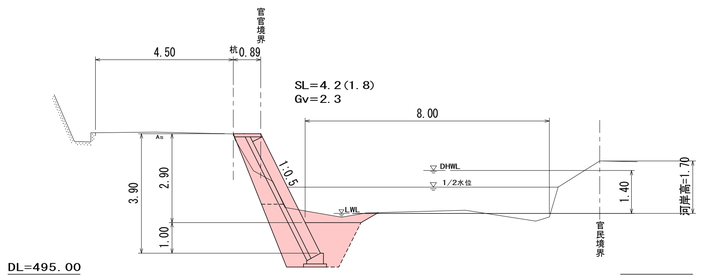

C(SF)=2.0(1.2)
B　　=　—
E(SF)=3.4
Fu　=1.6
K　　=0.8

※( )内は水替数量

SECT 0.0

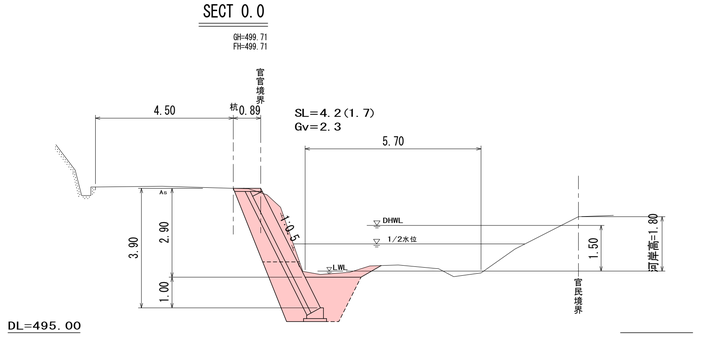


C(SF)=3.8(1.0)
B　　=　—
E(SF)=3.4
Fu　=1.6
K　　=0.8

※( )内は水替数量

展　開　図

S=1:100

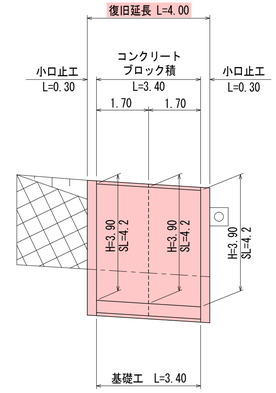

路線名　町道 下井関時安線
位　置　神石郡神石高原町井関

工事名	道路災害復旧工事		
図面名	設　計　図		
作成年月日			
縮尺	図示	図面番号	1/2
会社名			
事業者名	神石高原町		


工事番号	第 133 号

国補　令和8年度 災害

構　造　図


コンクリートブロック積

S=1:50

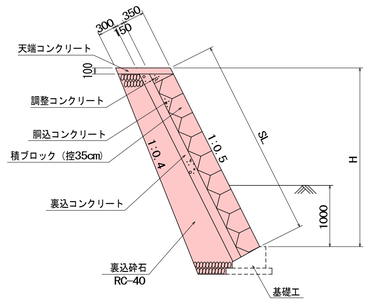

小口止工

S=1:50

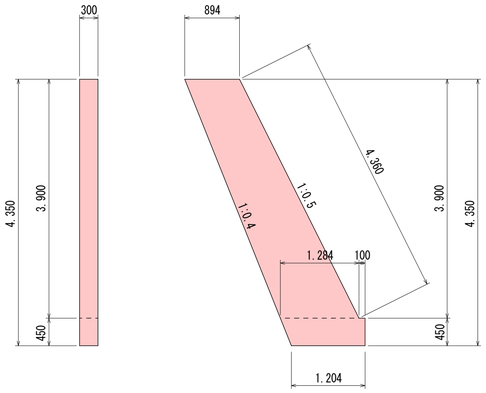


材料表　1箇所当り

コンクリート	1.449 m3	
型　　枠	9.79 m2	両面計上
型　　枠	4.96 m2	片面計上
化粧型枠	1.31 m2	

仮締切工・濁水処理工


（河床幅3.0m以上）　S=1:100

平面図　　断面図

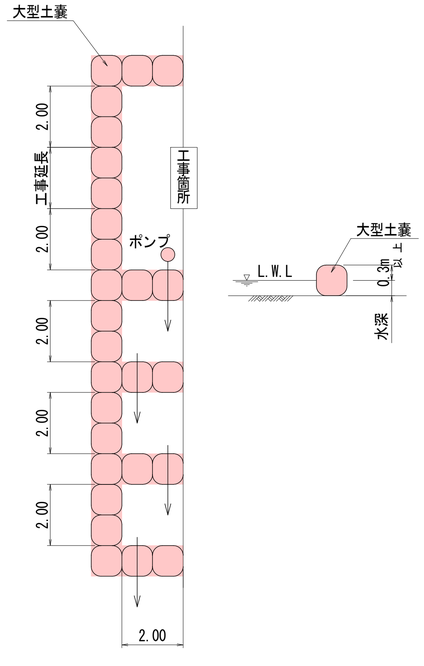

天端コンクリート
調整コンクリート

S=1:20

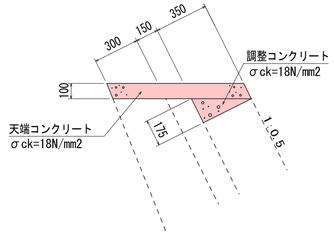

天端コンクリート材料表　10m当り


コンクリート	0.894 m3
化粧型枠	1.12 m2
型　　枠	1.12 m2

調整コンクリート材料表　10m当り

コンクリート	0.306 m3
型　　枠	1.75 m2

基 礎 工

S=1:20

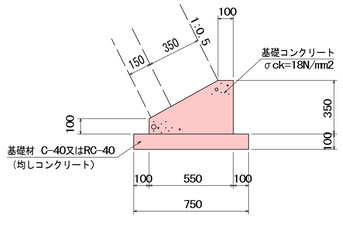

材料表　10m当り

コンクリート	1.363 m3
型　　枠	4.50 m2
基 礎 材	7.50 m2

路線名　町道　下井関時安線
位　置　神石郡神石高原町井関

工事名	道路災害復旧工事		
図面名	設　計　図		
作成年月日			
縮尺	図示	図面番号	2／2
会社名			
事業者名	神石高原町		