
工事番号	第　3 号


国補　令和8年度 災害

平　面　図

S=1：250

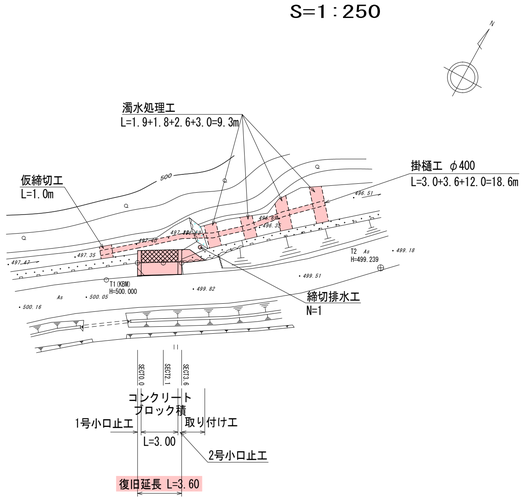

縦　断　図

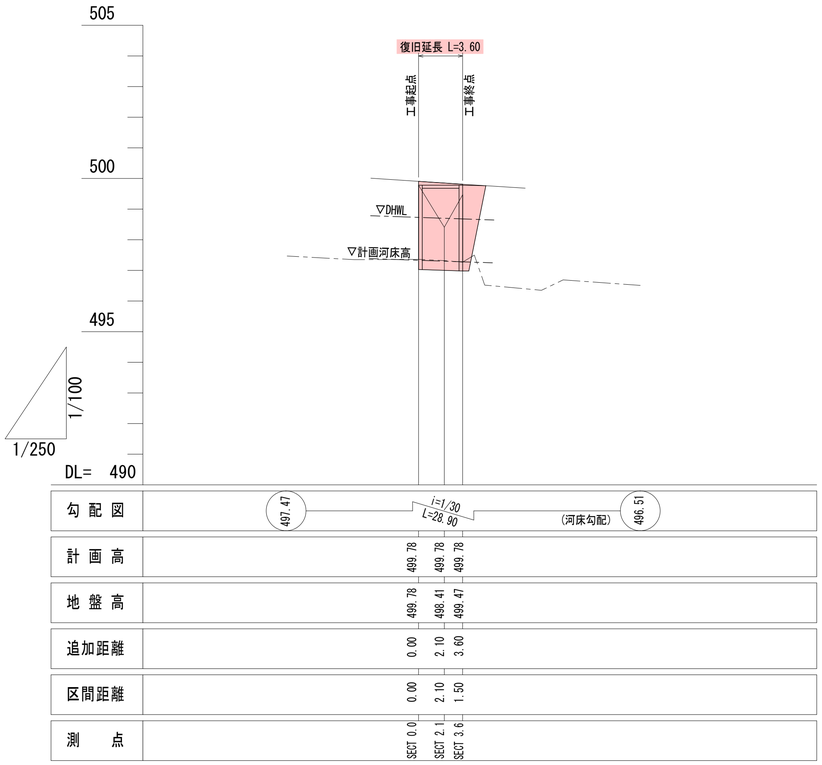


横　断　面　図

S=1：100

SECT 3.6


GH=499.47
FH=499.78

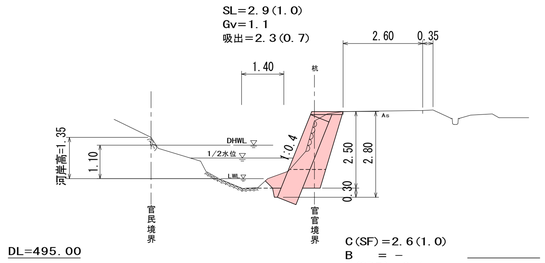

C(SF)=2.6(1.0)
B　　=　－
E(SRⅡ)=0.4
K　　=1.6
※( )内は水替数量

SECT 2.1


GH=498.41
FH=499.78

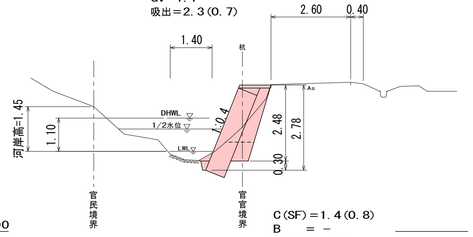

C(SF)=1.4(0.8)
B　　=　－
E(SRⅡ)=0.4
K　　=1.6
※( )内は水替数量

SECT 0.0


GH=499.78
FH=499.78

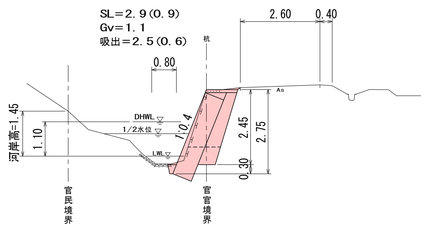

C(SF)=2.6(0.6)
B　　=　－
E(SRⅡ)=0.4
K　　=1.6
※( )内は水替数量

展　開　図

S=1：100

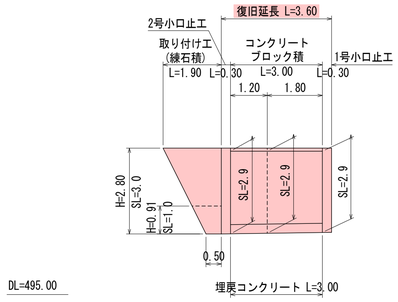

路線名　町道 上阿下線
位　置　神石郡神石高原町阿下


工事名	道路災害復旧工事		
図面名	設　計　図		
作成年月日			
縮尺	図示	図面番号	1／2
会社名			
事業者名	神石高原町		

工事番号	第　3 号


国補　令和8年度 災害

構　造　図

コンクリートブロック積
S=1:50

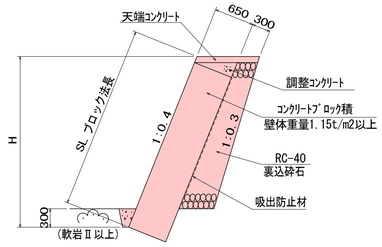


1号小口止工
S=1:50

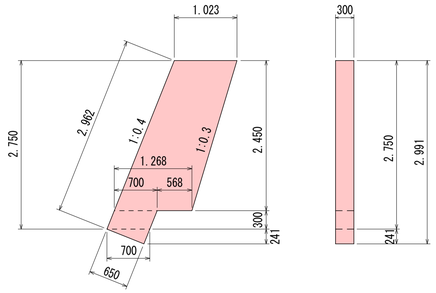

材料表　1箇所当り

コンクリート	0.930 m3	
型　　枠	3.10 m2	型枠片面計上
化粧型枠	0.89 m2	


2号小口止工
S=1:50

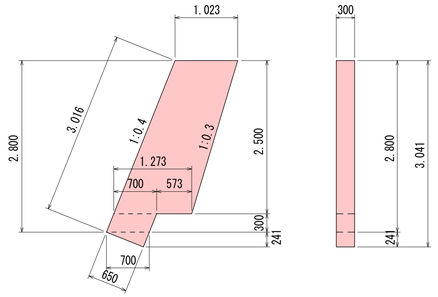

材料表　1箇所当り

コンクリート	0.949 m3	
型　　枠	6.33 m2	型枠両面計上
化粧型枠	0.90 m2	

天端コンクリート
調整コンクリート
S=1:20

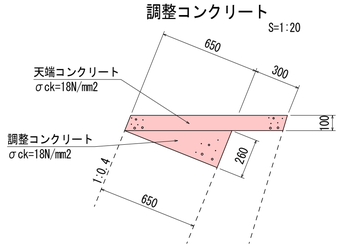


天端コンクリート材料表　10m当り

コンクリート	1.023 m3
化粧型枠	1.08 m2
型　　枠	1.08 m2

調整コンクリート材料表　10m当り

コンクリート	0.845 m3
型　　枠	2.60 m2

埋戻コンクリート
S=1:20

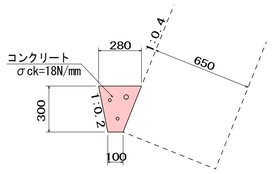


材料表　10m当り


コンクリート	0.570 m3

仮締切工・濁水処理工
(河床幅3.0m未満)
S=1:100


断面図

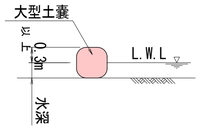

平面図

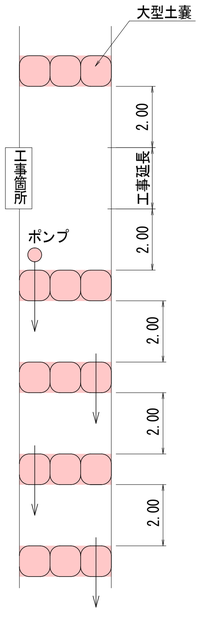

取り付け工
(練石積工)
S=1:50

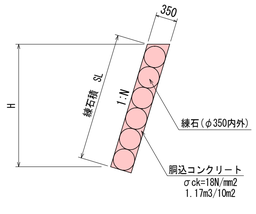

路線名　町道　上阿下線
位　置　神石郡神石高原町阿下

工事名	道路災害復旧工事		
図面名	設　計　図		
作成年月日			
縮尺	図示	図面番号	2/2
会社名			
事業者名	神石高原町		