




南側立面图 1/100

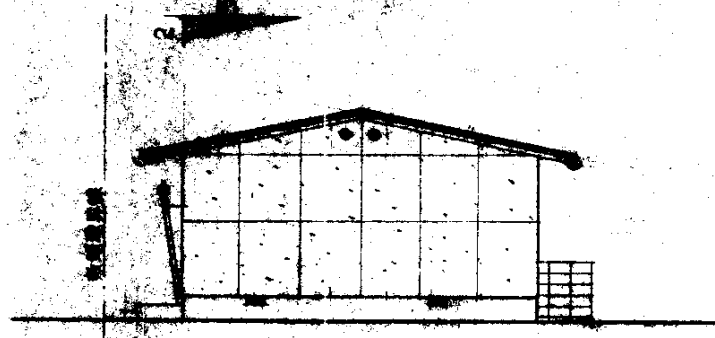

西側立面图 1/100

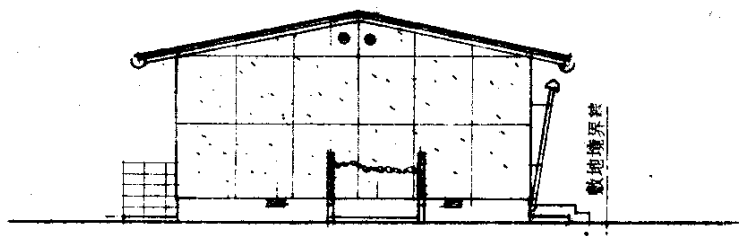

東側立面图 1/100

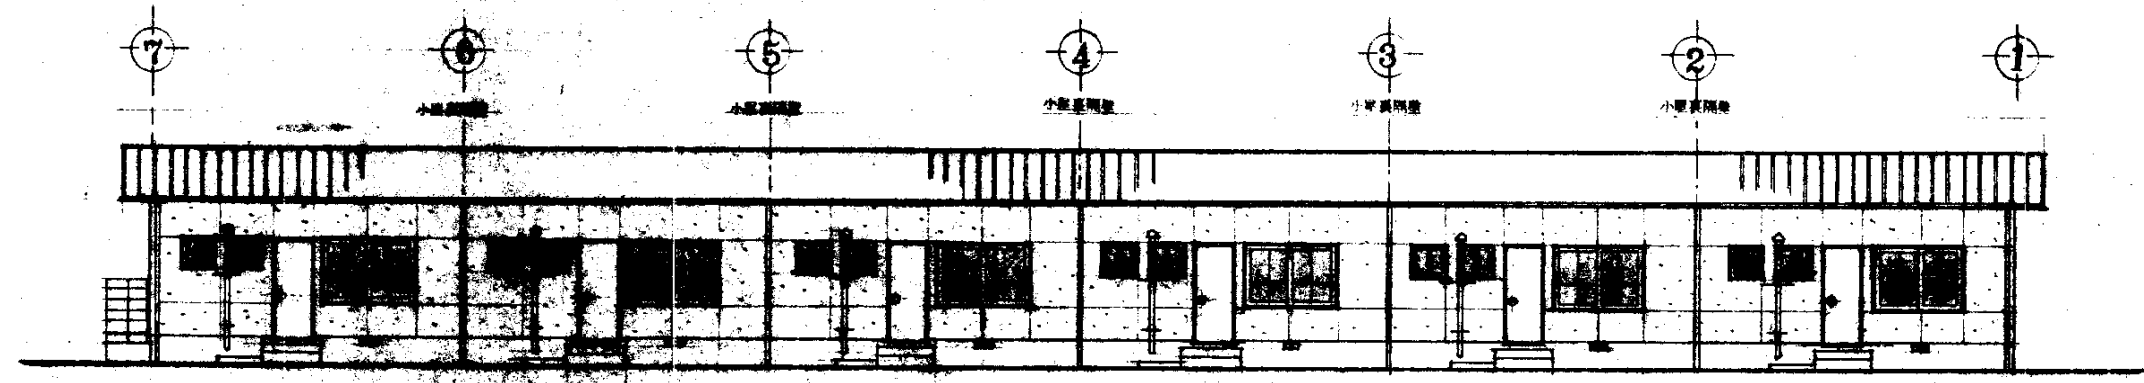

北側立面图 1/100

NO. 8

图	設計
原	

工程名称 三和町公營住宅新築工事	設計者 HAMAMOTO	CHECK	CHARGE	分		
				室		