


梁伏図 縮尺 1:100

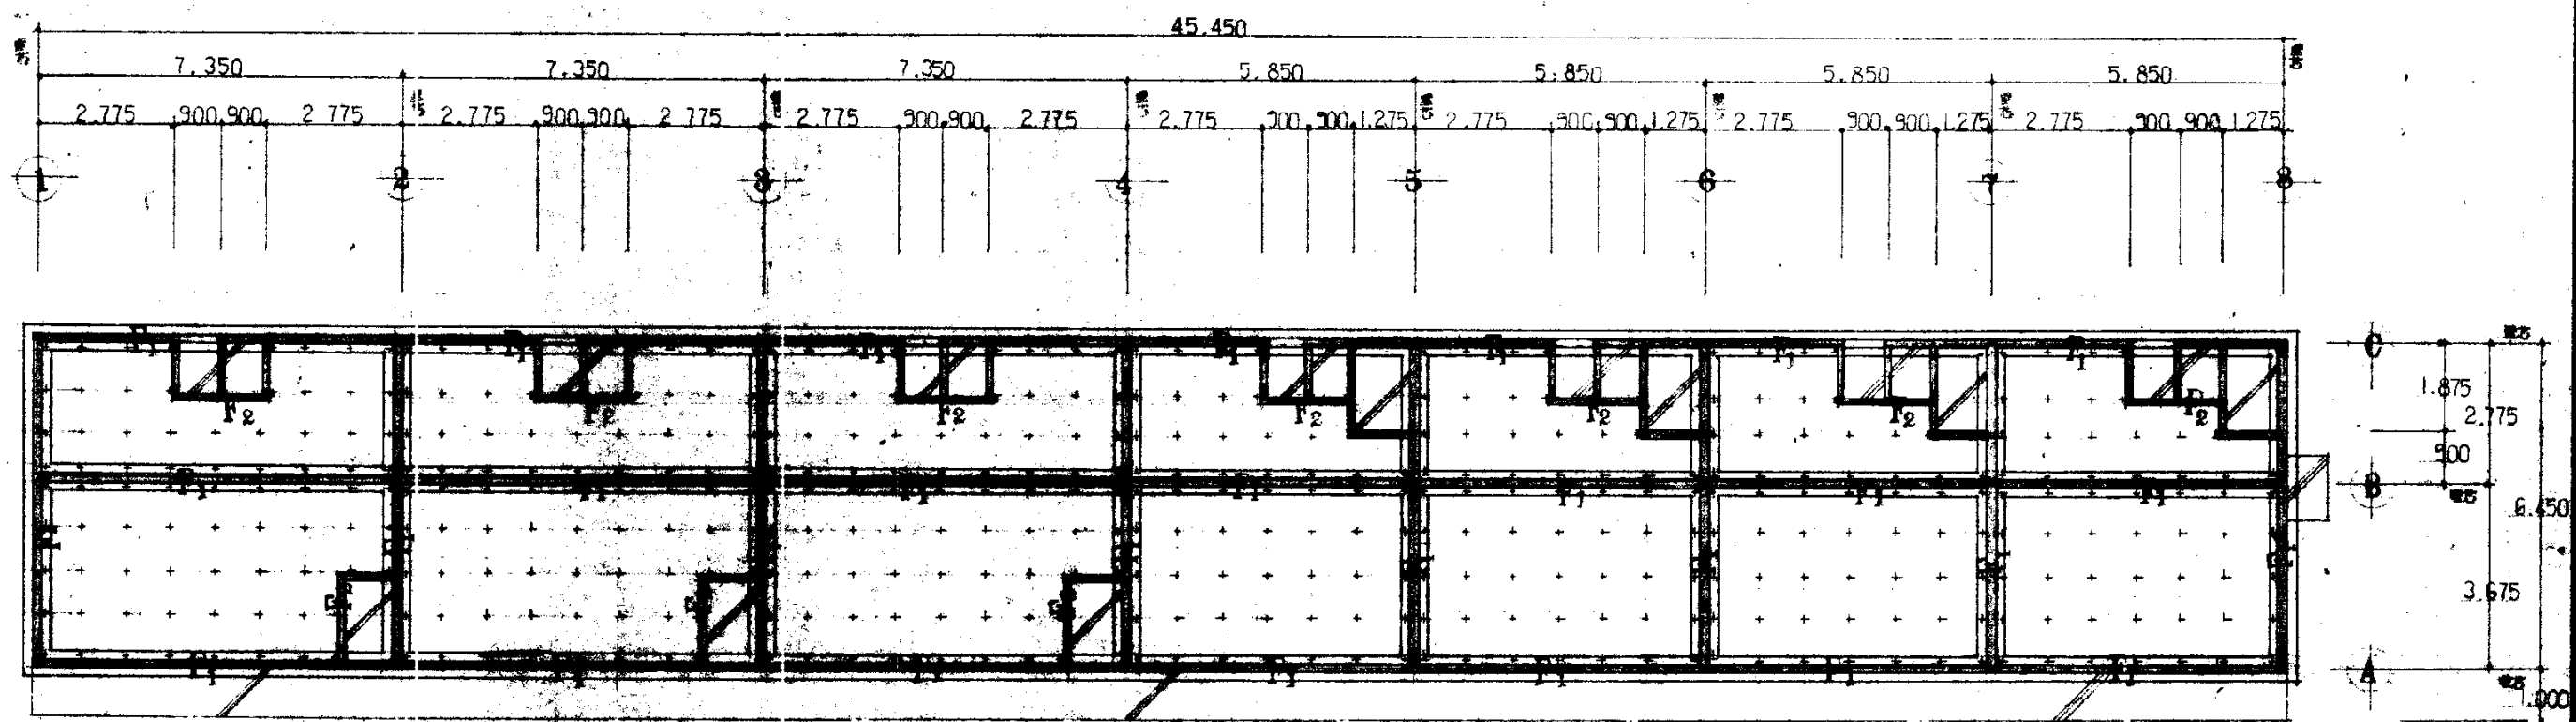

基礎伏図 縮尺 1:100 B 棟

NO. 21

工事名称 三和町公営住宅新築工事	図面番号 B 棟 基礎・梁・柱・梁伏図	CHECK CHARGE  	設計 	監理 	図 	歴 
---------------------	---------------------------	---	---	---	--	--