
工事番号	第 134 号


国補　令和8年度 災害

平　面　図

S=1:250

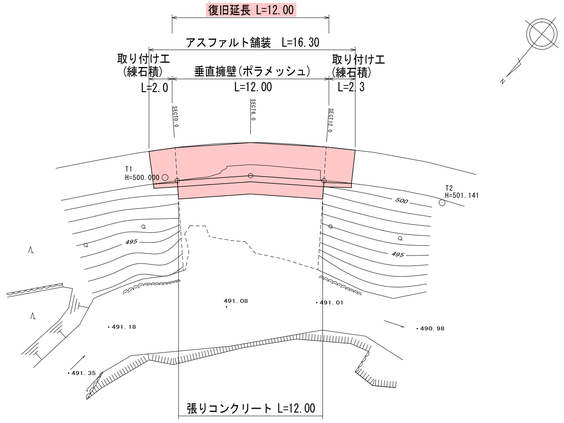

縦　断　図

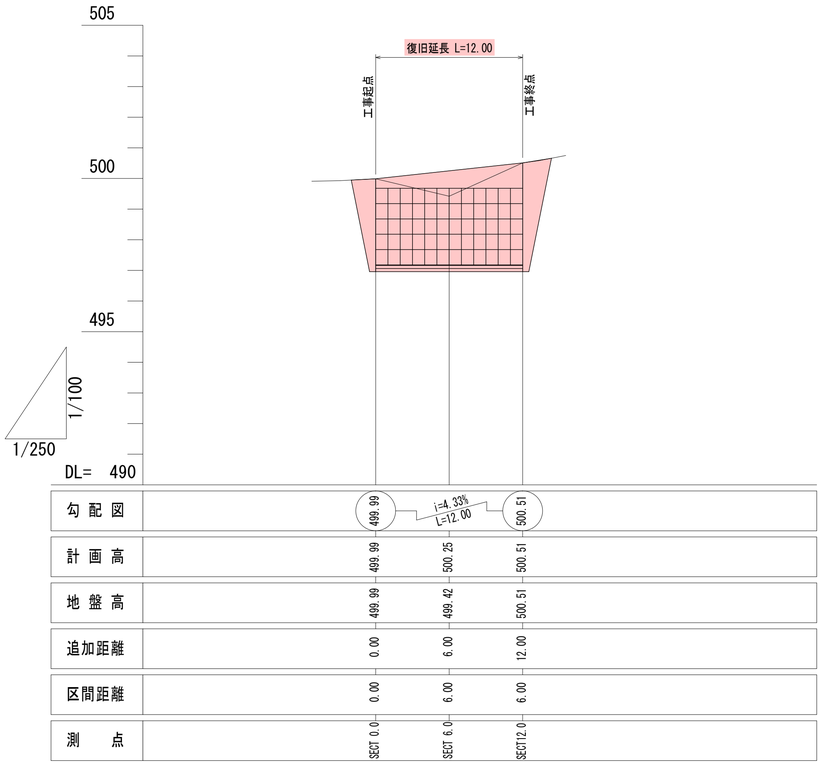


横　断　面　図

S=1:100


SECT 12.0

GH=500.51
FH=500.51

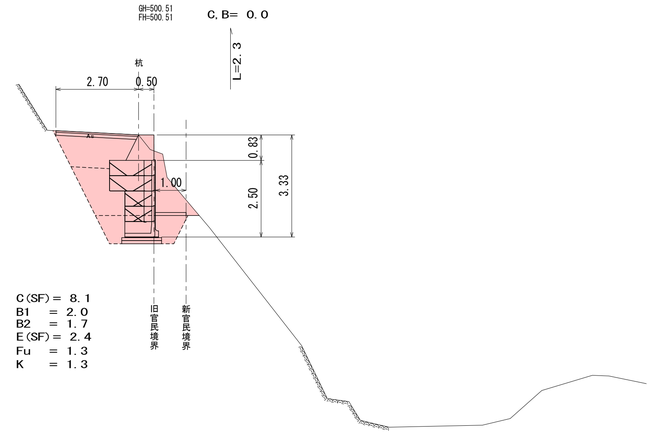


SECT 6.0

GH=499.42
FH=500.25

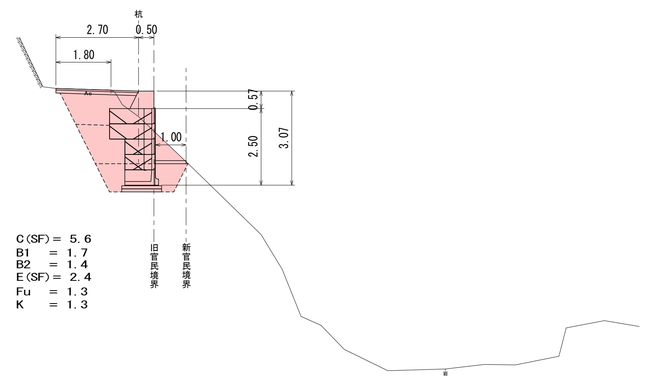

SECT 0.0

GH=499.99
FH=499.99

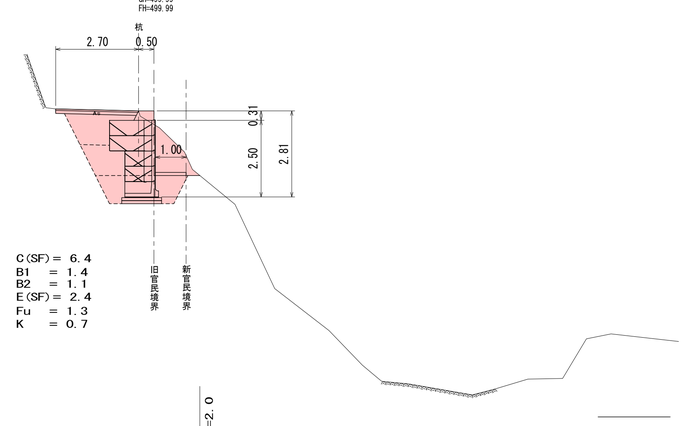

路線名　町道　犬塚萩原線
位　置　神石郡神石高原町坂瀬川


工事名	道路災害復旧工事		
図面名	設　計　図		
作成年月日			
縮尺	図示	図面番号	1/3
会社名			
事業者名	神石高原町		

工事番号	第 134 号

国補　令和8年度 災害


平　面　図

S=1:50

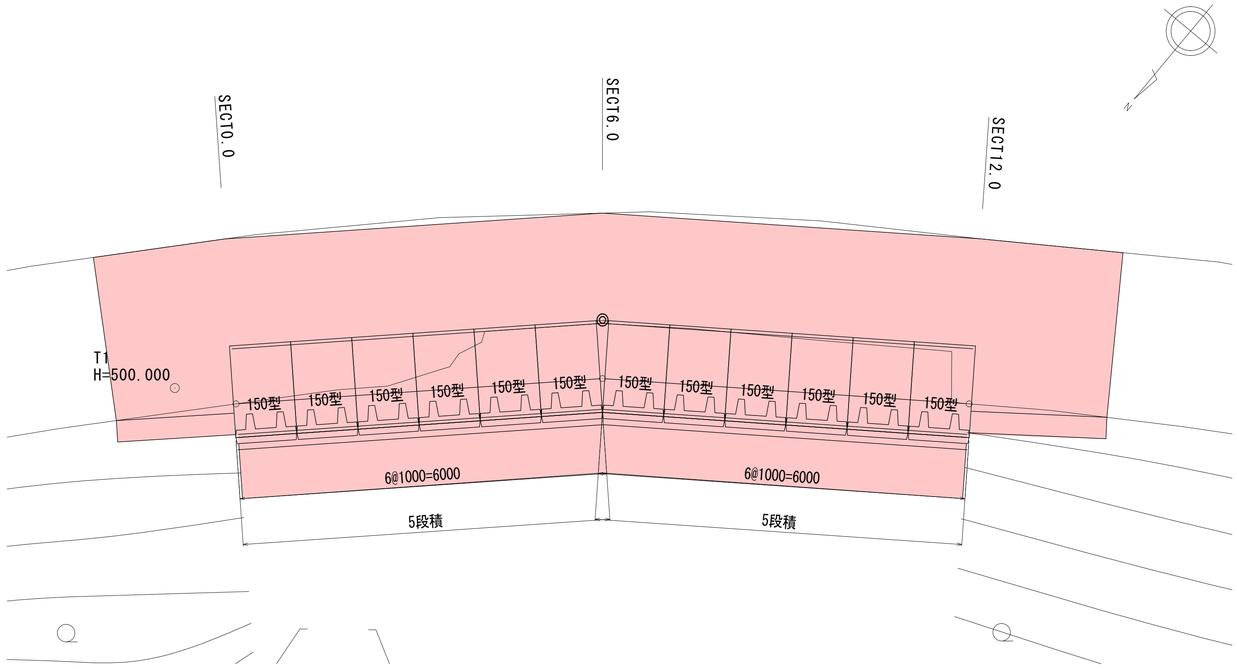

展　開　図

S=1:50

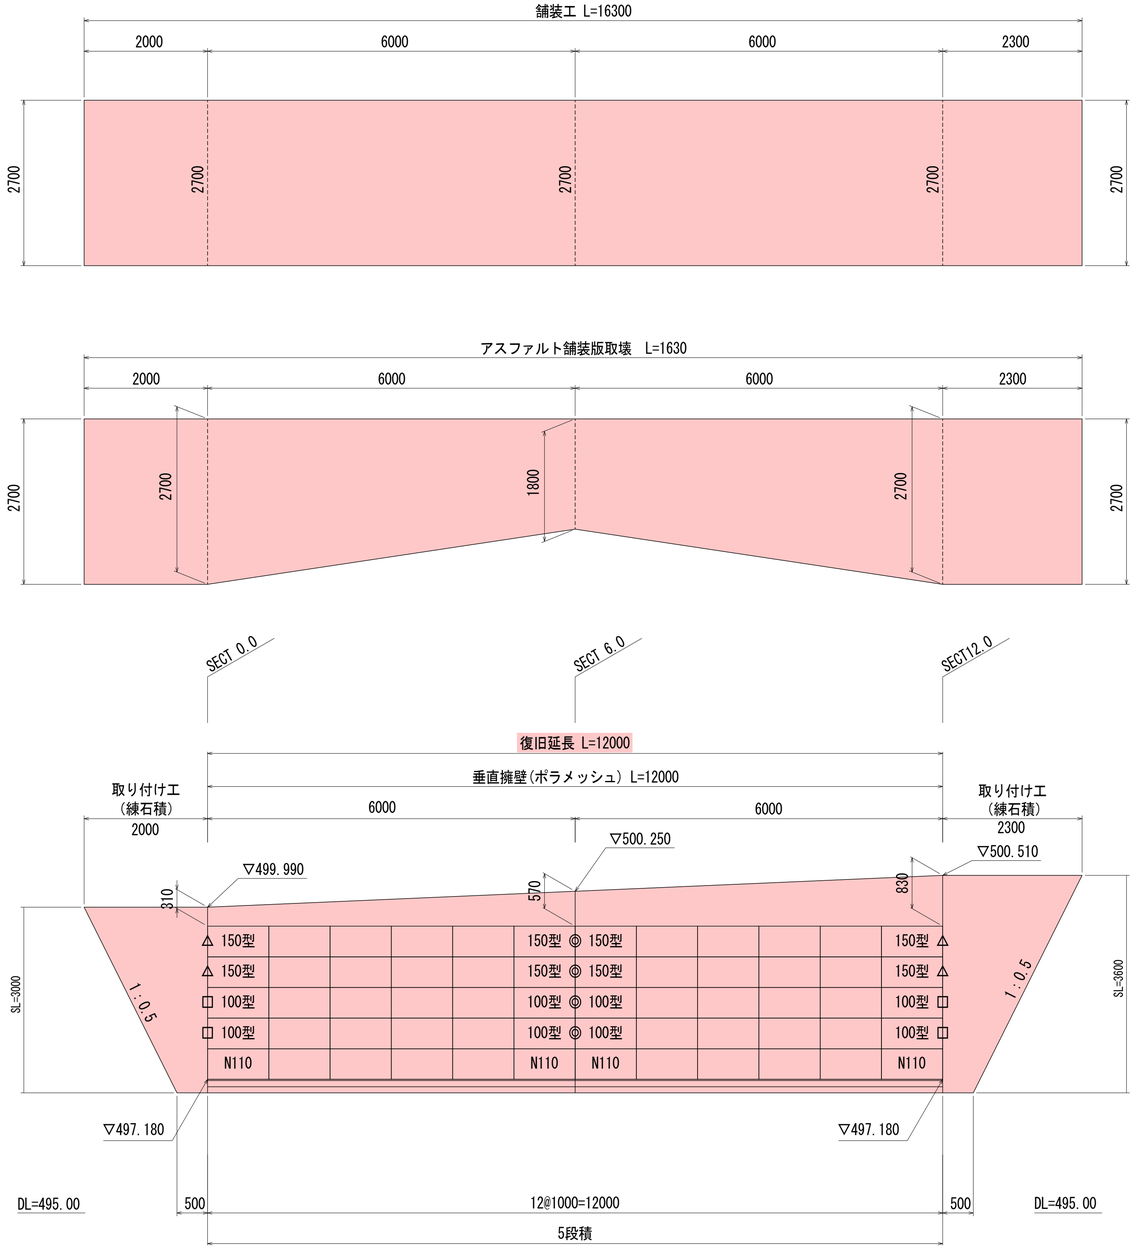

記号一覧表

名称		記号
端部用金網	100型	□
	150型	△
	50型	◎背面金網

路線名　町道　犬塚萩原線
位　置　神石郡神石高原町坂瀬川

工事名	道路災害復旧工事		
図面名	設　計　図		
作成年月日			
縮尺	図示	図面番号	2/3
会社名			
事業者名	神石高原町		


工事番号	第 134 号

国補　令和8年度 災害

構　造　図


標準断面図

S=1：50

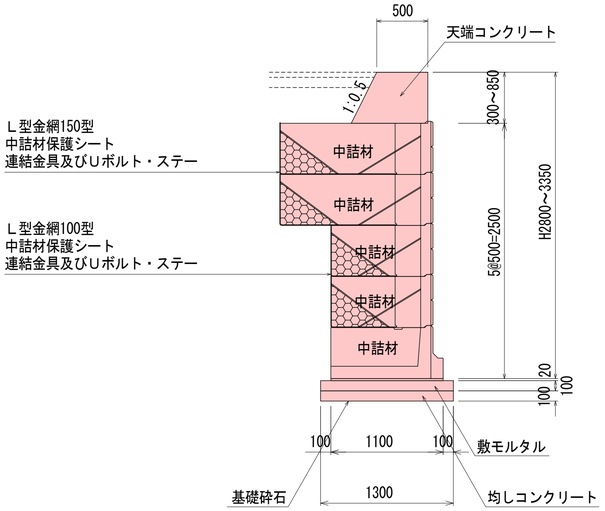


材料配置図


S=1:20

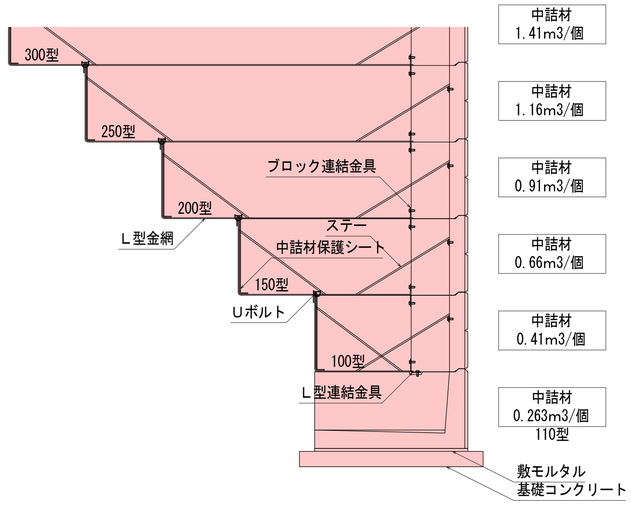


ステー取付詳細

S=1：50

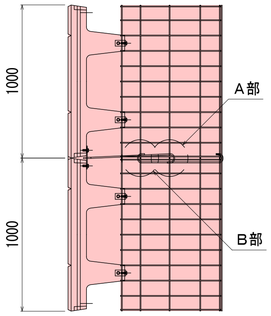

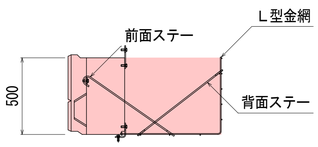


A部拡大図

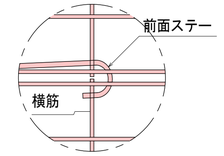

※前面ステーのフックをL型金網の横筋の後方に引っ掛け、滑らないように固定すること。

B部拡大図

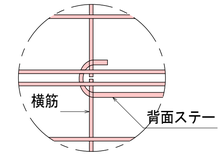

※背面ステーのフックをL型金網の横筋の前方に引っ掛け、滑らないように固定すること。

ポラメッシュ数量表

名　称		規　格	単　位	数　量
ポーラスブロック		H500×L1000×B350	個	48
根石ブロック	110型	H500×L1000×B1100	個	12
L型金網	100型	H500×L1000×B650	枚	24
	150型	H500×L1000×B1150	枚	24
端部用金網	50型	H500×L500	枚	4
	100型	H500×L900	枚	4
	150型	H500×L1400	枚	4
中詰材保護シート		幅600mm厚0.5mm	m	60

ポラメッシュ材料表

名　称	規　格	単　位	数　量
中詰材	17kN/m3以上	m3	25.68
中詰材:根石ブロック	17kN/m3以上	m3	3.18
天端調整コンクリート	σck=18N/mm2以上	m3	4.39
同上型枠		m2	14.49
エラスタイト		m2	0.73
敷きモルタル	t=0.02m	m3	0.26
均しコンクリート	σck=18N/mm2以上	m3	1.56
同上型枠		m2	2.40
基礎砕石	RC-40 t=0.10m	m2	15.60

※　中詰材は、基本RC-40とするが、現地で湧水が確認された場合、中詰材をC-40とする。
※　根石中詰材は、RC-40とすること。
※　天端調整コンクリートは10m毎に目地材を設置すること。

アスファルト舗装工


S=1:10



取り付け工


（練石積工）

S=1:50

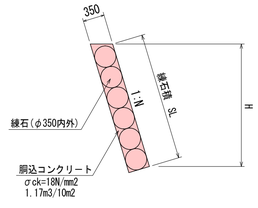

張りコンクリート

S=1:20

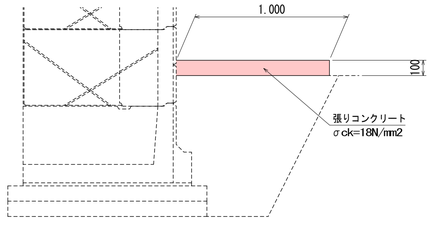

材料表　10m当り

コンクリート	1.000 m3
型　　枠	1.00　m2

路線名　町道　犬塚萩原線
位　置　神石郡神石高原町坂瀬川

工事名	道路災害復旧工事		
図面名	設　計　図		
作成年月日			
縮尺	図示	図面番号	3／3
会社名			
事業者名	神石高原町		