
工事番号	第 136 号


国補　令和8年度 災害

平　面　図

S=1:250

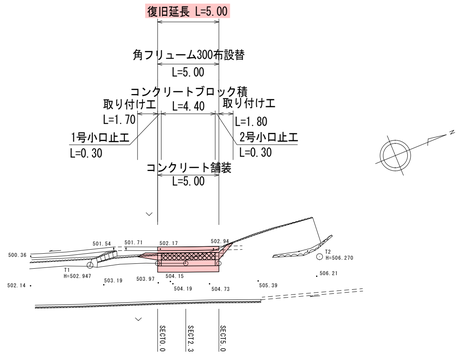

縦　断　図

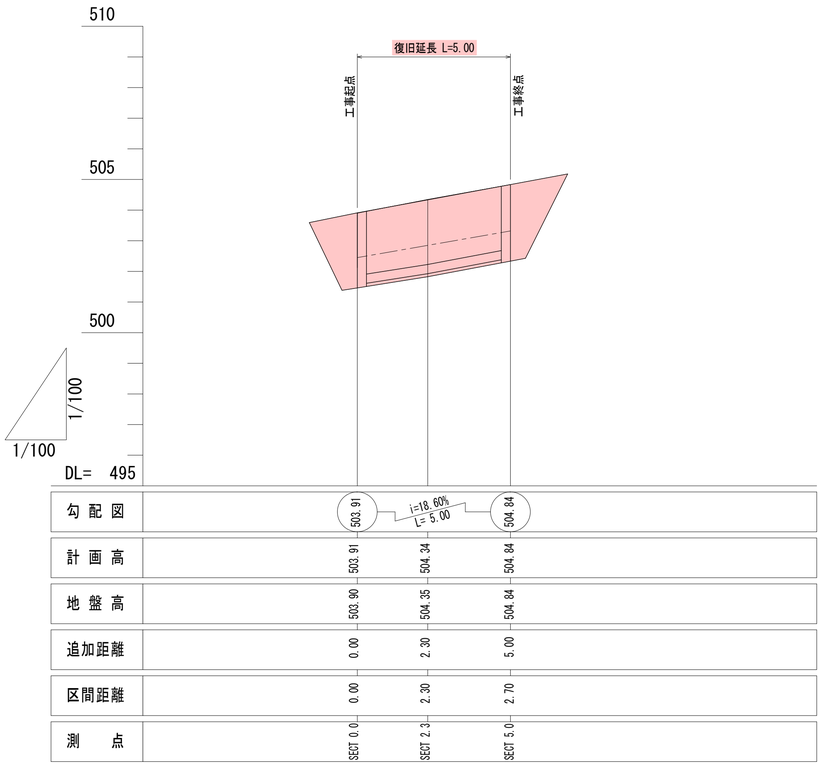


勾配図			
計画高	503.91	504.34	504.84
地盤高	503.90	504.35	504.84
追加距離	0.00	2.30	5.00
区間距離	0.00	2.30	2.70
測点	SECT 0.0	SECT 2.3	SECT 5.0

横　断　面　図

S=1:100

SECT 5.0

GH=504.84
FH=504.84

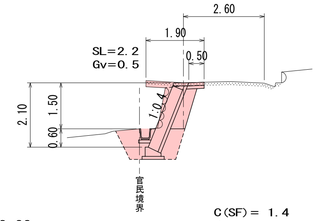


DL=500.00

C(SF)= 1.4
B = −
E(SF)= 1.8
Fu = 1.2
K = 0.7

SECT 2.3

GH=504.35
FH=504.34

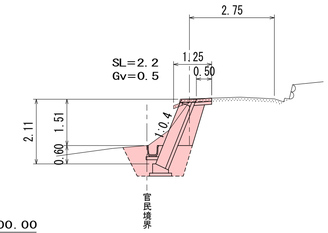


DL=500.00

C(SF)= 1.3
B = −
E(SF)= 1.9
Fu = 1.2
K = 0.7

SECT 0.0

GH=503.90
FH=503.91

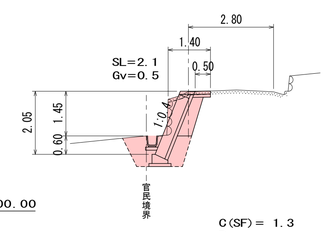


DL=500.00

C(SF)= 1.3
B = −
E(SF)= 1.8
Fu = 1.2
K = 0.7

展　開　図

S=1:100

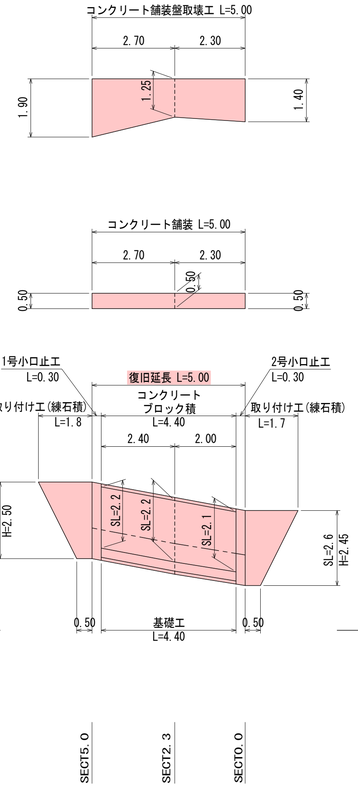

路線名　町道　角平豊松線
位　置　神石郡神石高原町近田

工事名	道路災害復旧工事		
図面名	設　計　図		
作成年月日			
縮尺	図示	図面番号	1/2
会社名			
事業者名	神石高原町		


工事番号	第 136 号

国補


令和8年度 災害

構　造　図

コンクリートブロック積
S=1:50

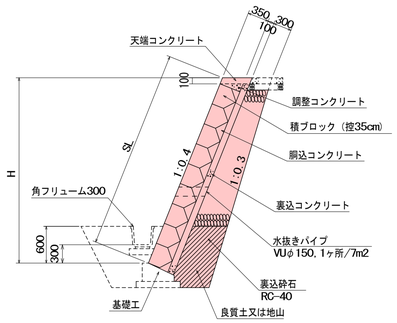


1号小口止工
S=1:50

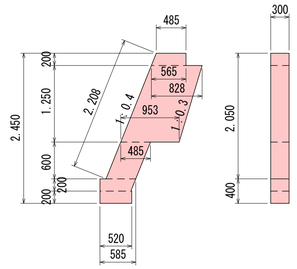

材料表　1箇所当り

コンクリート	0.527 m3
型　　枠	4.61 m2


2号小口止工
S=1:50

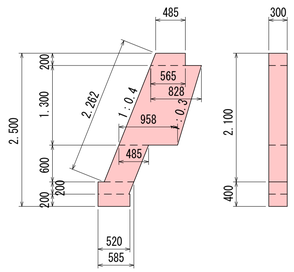

材料表　1箇所当り

コンクリート	0.531 m3
型　　枠	4.72 m2

天端コンクリート
調整コンクリート
S=1:20

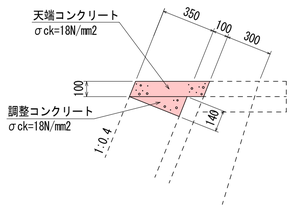


天端コンクリート材料表　10m当り

コンクリート	0.485 m3
型　　枠	2.15 m2

調整コンクリート材料表　10m当り

コンクリート	0.245 m3
型　　枠	1.40 m2


基 礎 工
S=1:20

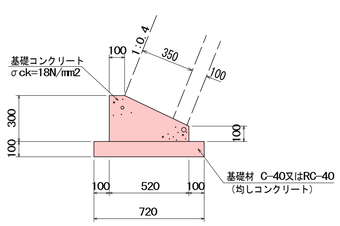

材料表　10m当り

コンクリート	1.140 m3
型　　枠	4.00 m2
基 礎 材	7.20 m2


角フリューム300
S=1：20

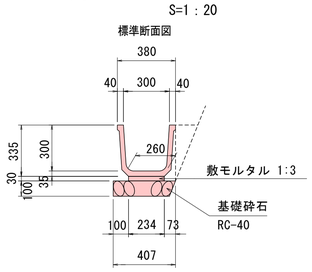

数量表　10m当り

名　称	規格寸法	単位	数　量
角フリューム	300型	個	5.0
敷モルタル	1:3	m3	0.070
基礎砕石	RC-40 t=10cm	m2	4.07

取り付け工
（練石積工）
S=1:50

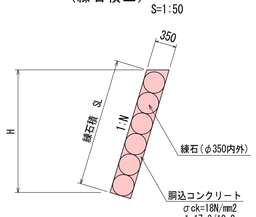

コンクリート舗装工
S=1:10



路線名　町道　角平豊松線
位　置　神石郡神石高原町近田

工事名	道路災害復旧工事		
図面名	設　計　図		
作成年月日			
縮尺	図示	図面番号	2／2
会社名			
事業者名	神石高原町		