

来見地区舗装補修工事

町道糀原線

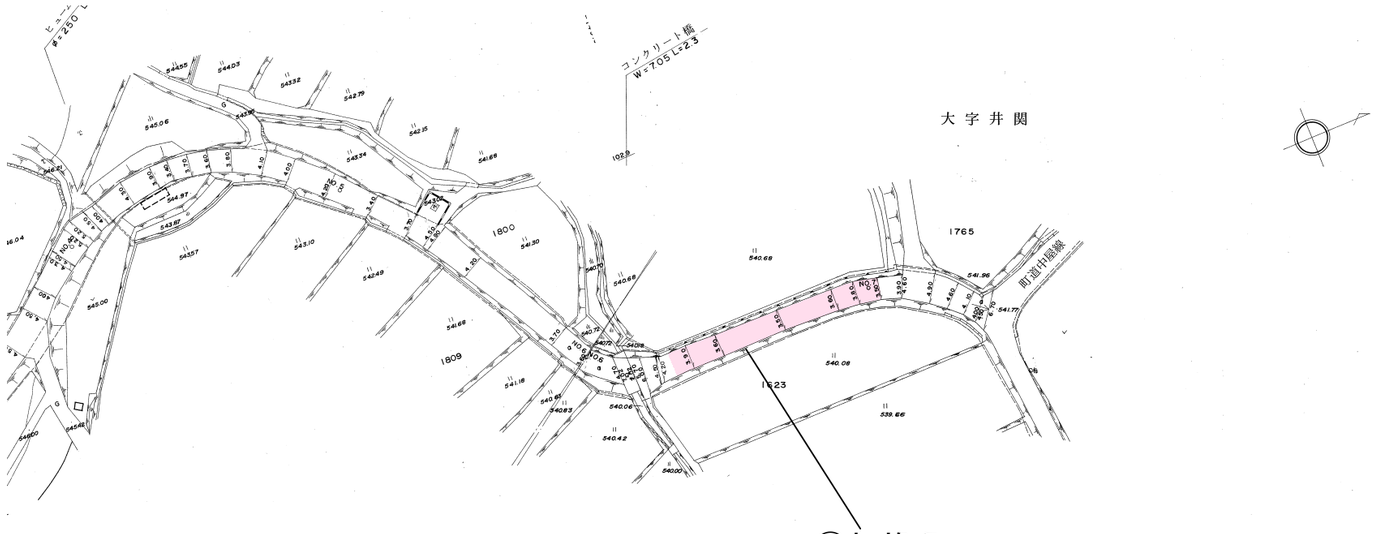

①打換え
A＝124.0m2
舗装版切断　t＝4cm L＝6.8m

町道萩原線

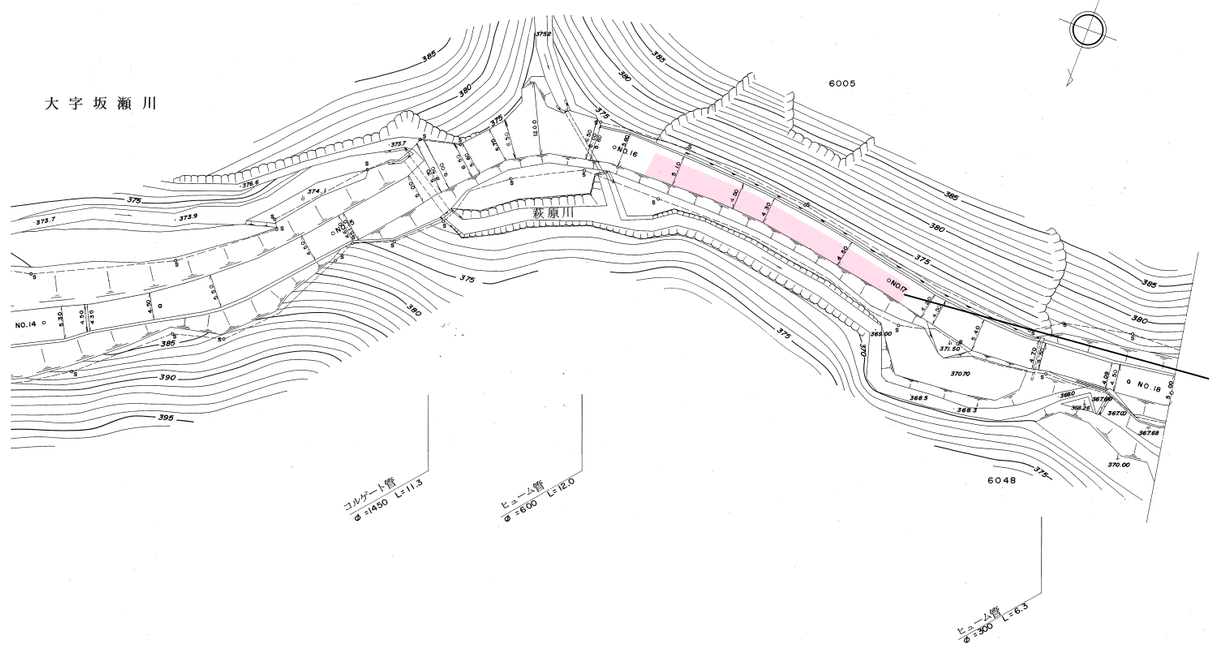

オーバーレイ
②L=46.0m　W＝3.5　　A＝161.0m2


路線名	町道糀原線・萩原線
位　置	神石郡神石高原町井関・坂瀬川

工事名	舗装補修工事		
図面名	設　計　図		
作成年月日			
縮尺	図示	図面番号	1／2
会社名			
事業者名	神石高原町		

来見地区舗装補修工事

町道時安線

時 安

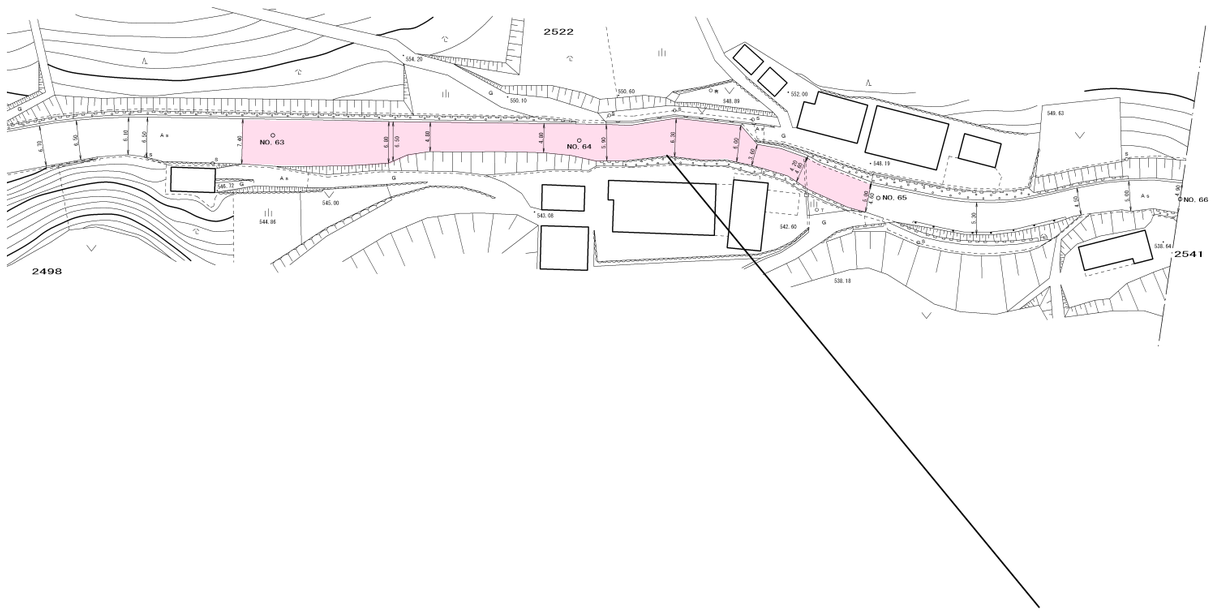

オーバーレイ
③A＝511.0m2

路線名	町道時安線
位　置	神石郡神石高原町時安

工事名	舗装補修工事		
図面名	設　計　図		
作成年月日			
縮尺	図示	図面番号	2／2
会社名			
事業者名	神石高原町		