


※ 図 A3010型消火器
(2ヶ所) 60X共
● A3010型消火器
(2ヶ所) 60X共

凡例	断面図 1/20
<div>ゴムチップ舗装</div> <div>Rcp</div> <div>約185mm</div>	

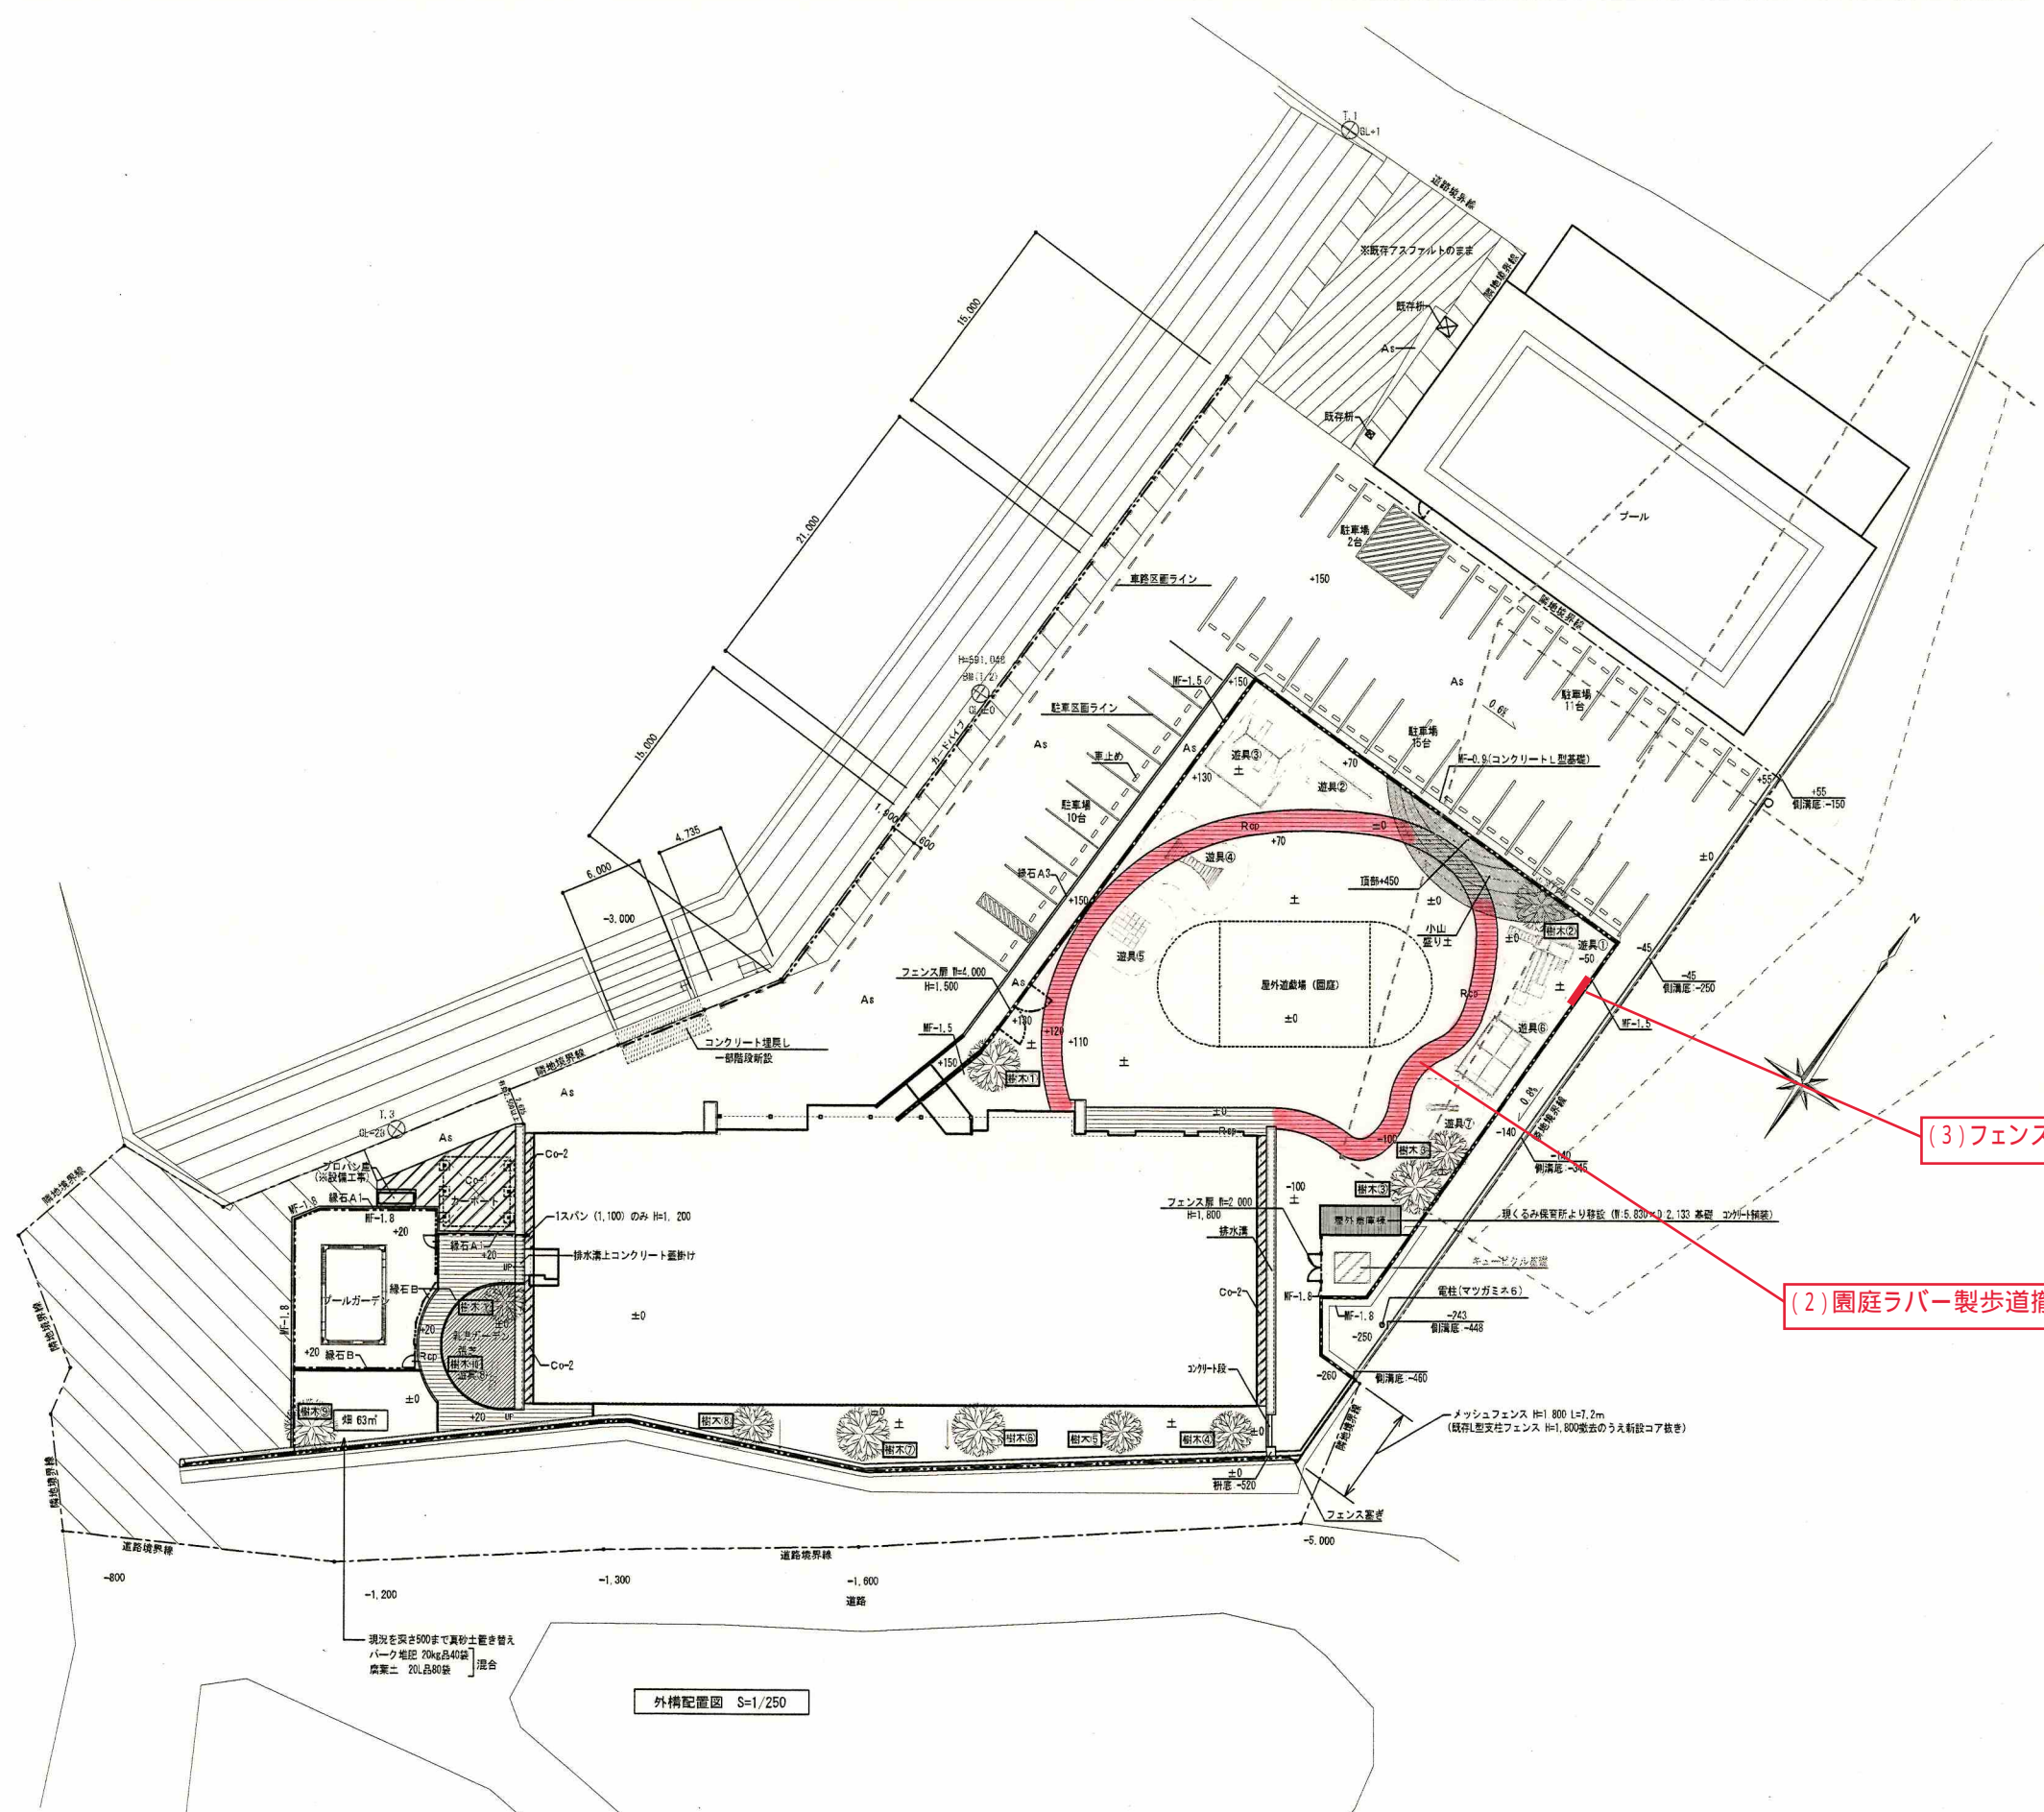

(3) フェンス出入口設置

(2) 園庭ラバー製歩道撤去・真砂土埋戻

外構配置図 S=1/250

年月日	設計者	工事名	神石高原町立くるみ保育所:
承認	監査	設計	概算
外構配置図			SCALE 1/250, 1/20