



S=1:200

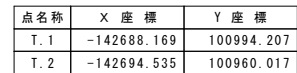

計画縦断面図

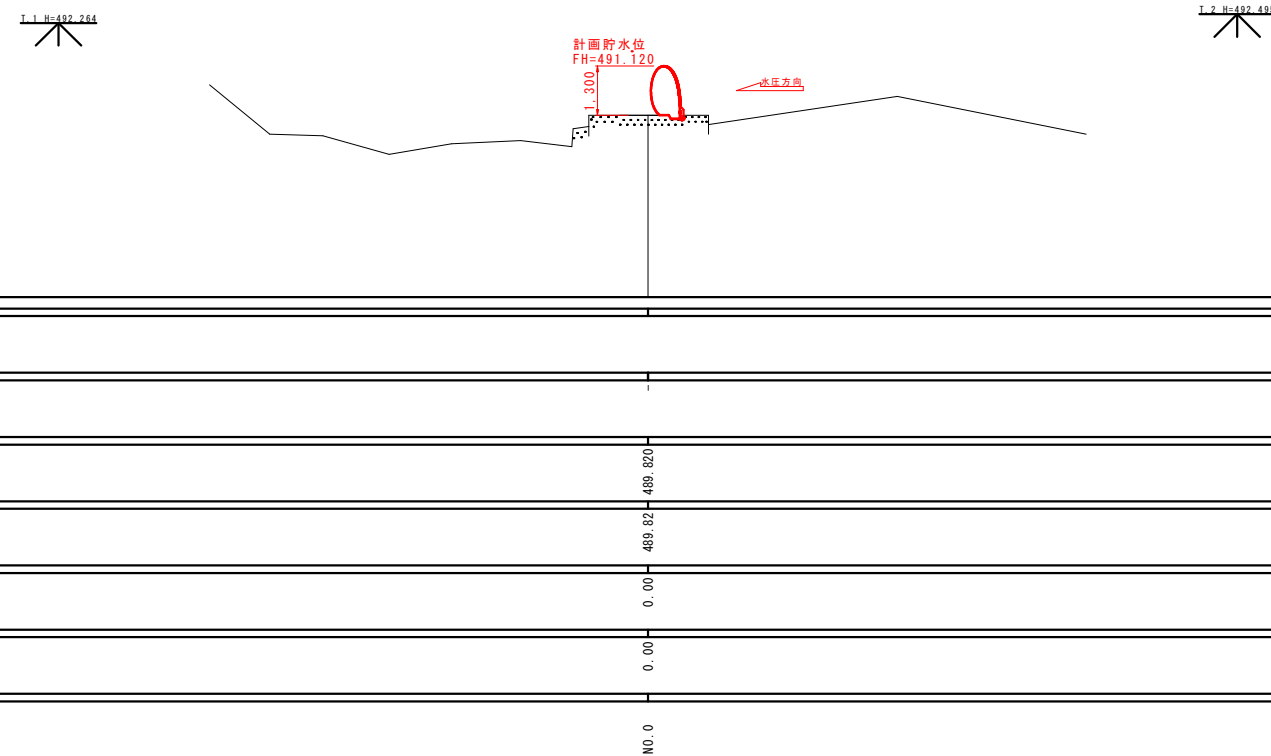

勾配	
切盛高	
計画高	
地盤高	
追加距離	0.00
点間距離	0.00
測点	NO.0

工 事 名	農業水路等長寿命化、防災減災事業 突 曲 堰 改 修 工 事		
図 面 名	計画平面図、縦断面図		
尺 度	図 示	図面番号	1
年 月 日			
会 社 名			
事 業 主 体			


横断面図

S=1:100

NO. 0
GH=489.82
FH=489.820

DL=495

DL=490

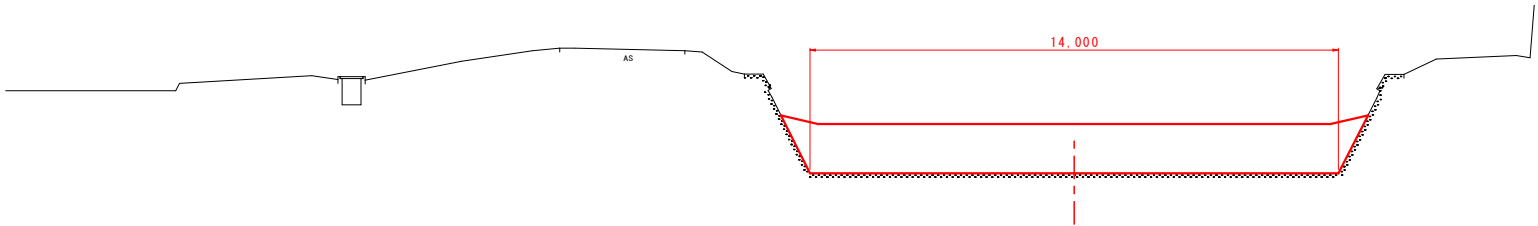


①


工 事 名	農業水路等長寿命化・防災減災事業 突曲堰改修工事		
図 面 名	計 画 横 断 面 図		
尺 度	図 示	図面番号	2
年 月 日			
会 社 名			
事業主体			

一般構造図 S=1:50

平面図

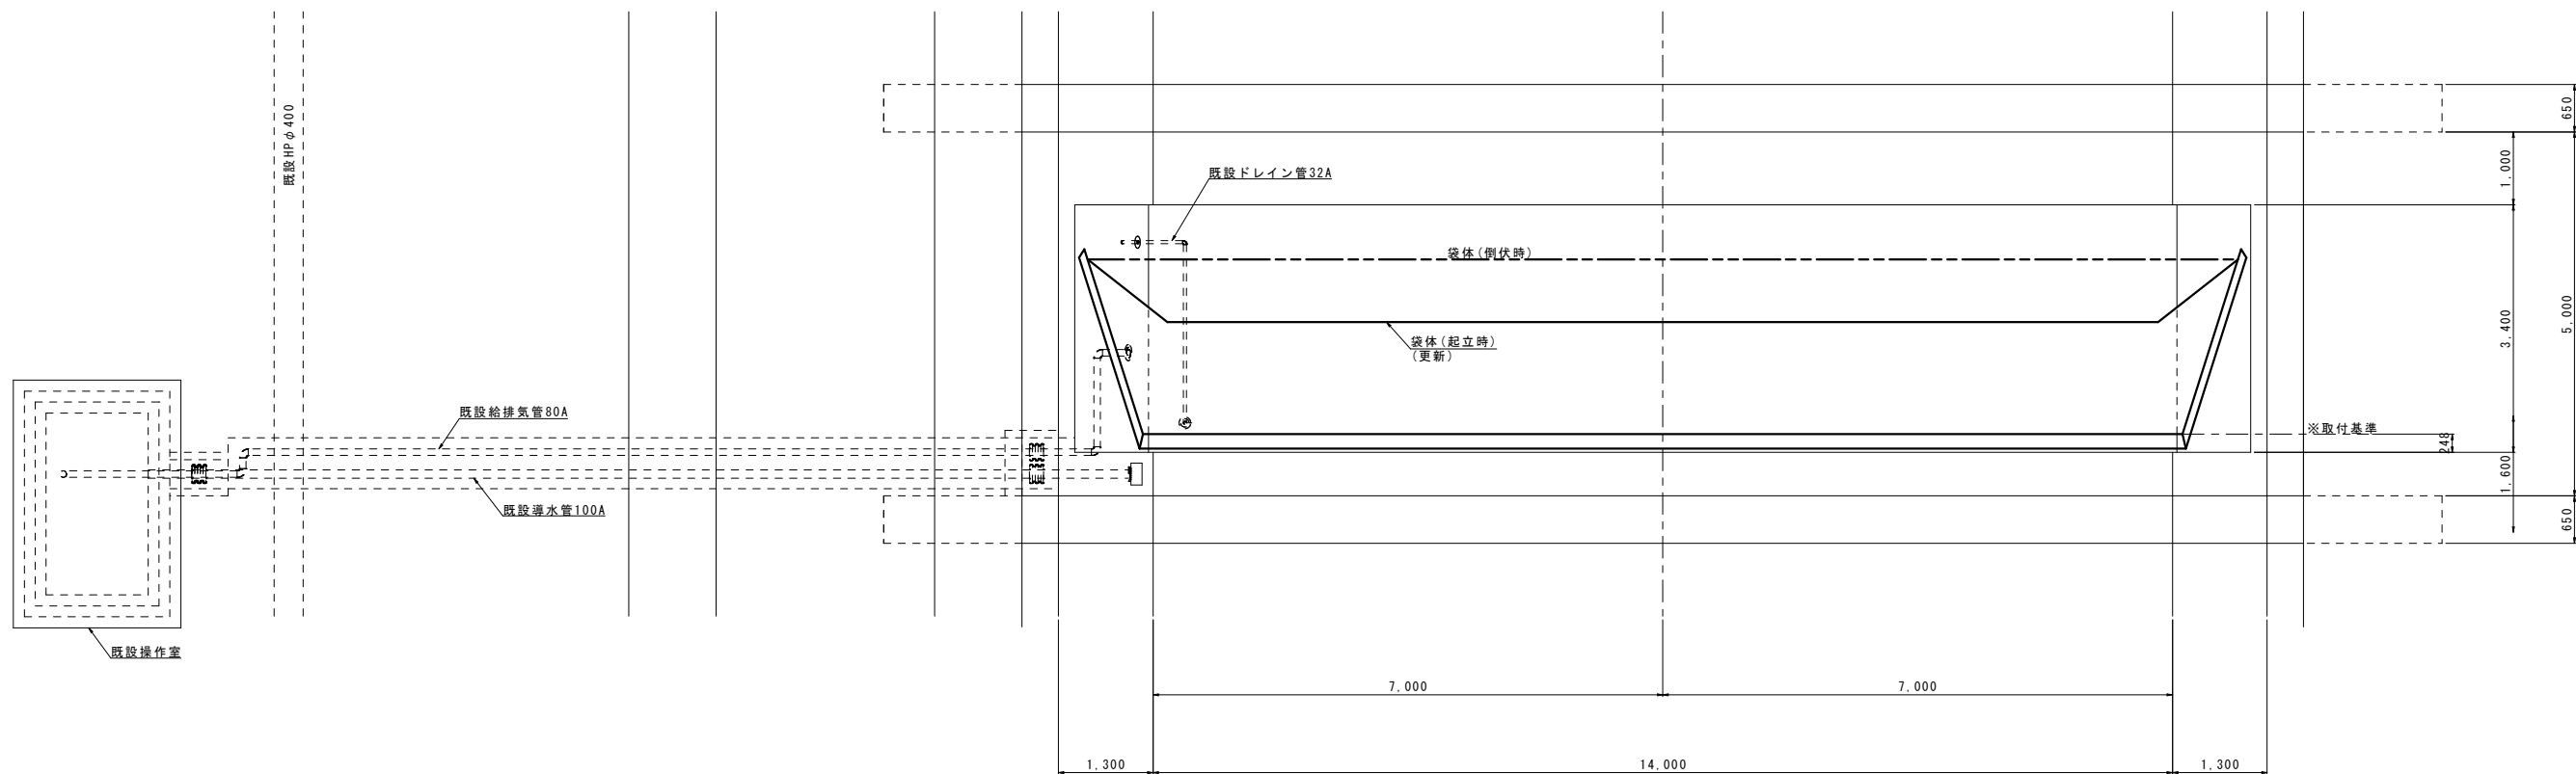


正面図

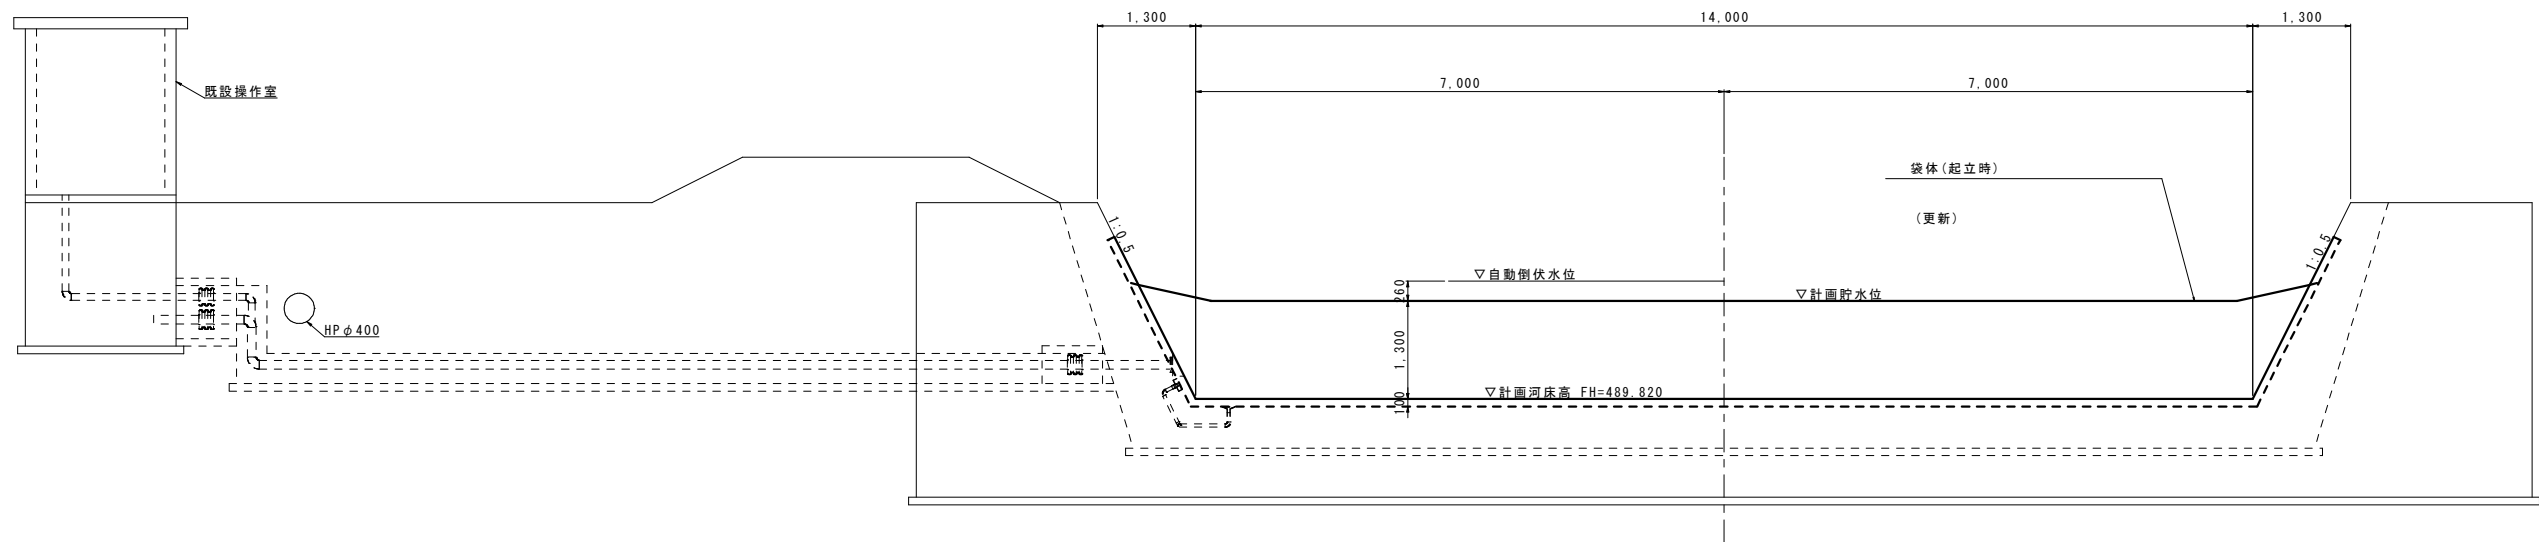

項目	数量	施工内容
ゴム本体	1 式	既設撤去・更新
取付金具	1 式	既設取り外し・再取り付け
プロワ	1 式	既設撤去・更新
土工事	1 式	仮締切・水替え

工事名	農業水路等長寿命化・防災減災事業 突曲堰改修工事		
図面名	一般構造図		
尺度	図示	図面番号	3
年月日			
会社名			
事業主体			


標準断面図 S=1:20

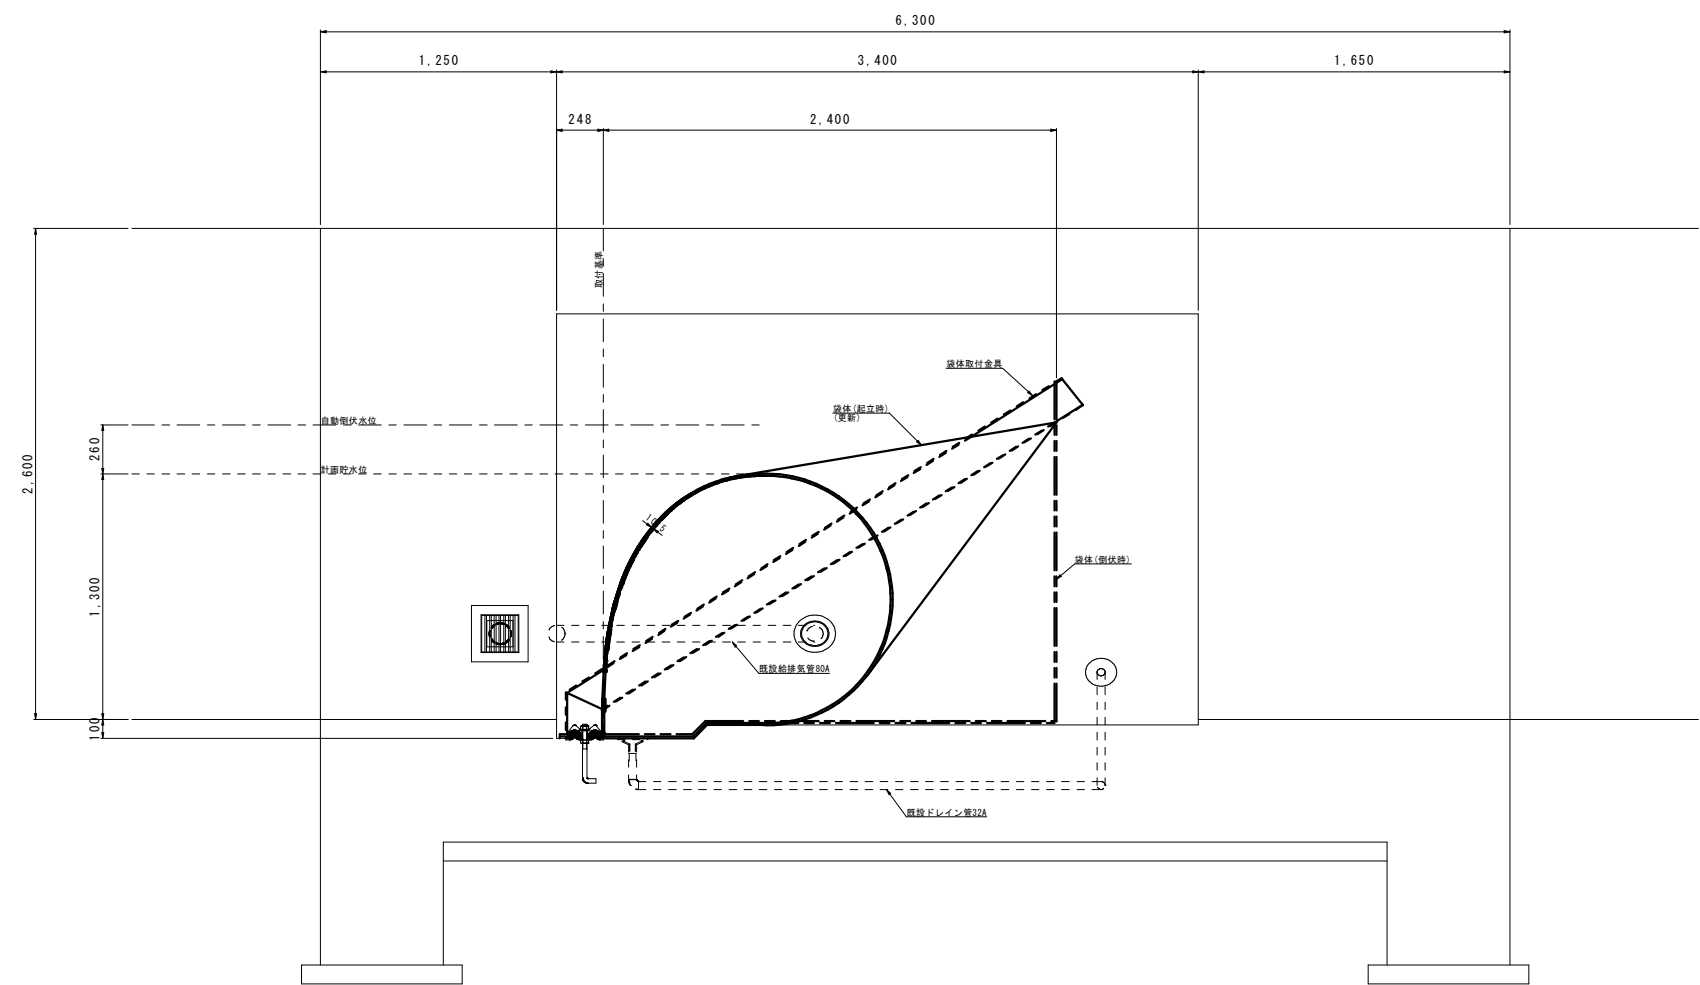


工事名	農業水路等長寿命化・防災減災事業 突曲堰改修工事		
図面名	標準断面図		
尺度	図示	図面番号	4
年月日			
会社名			
事業主体			

標準断面図 S=1:20


平面図

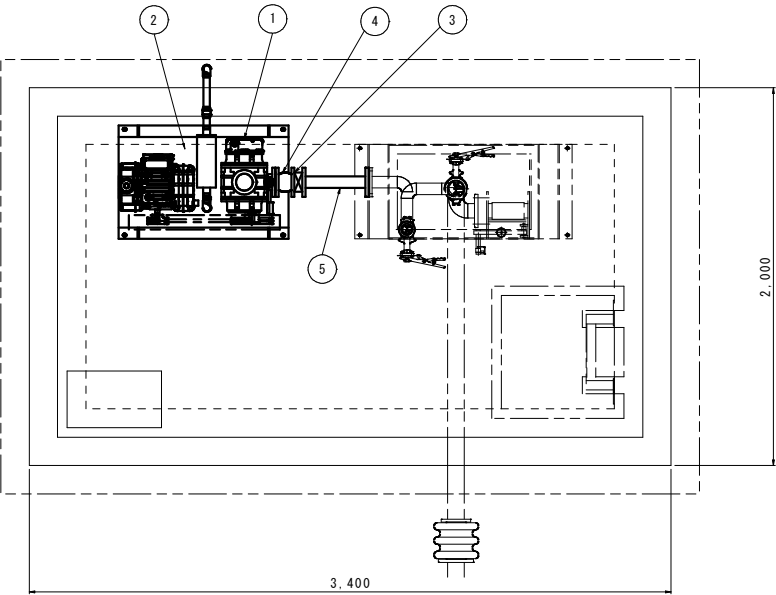


正面図

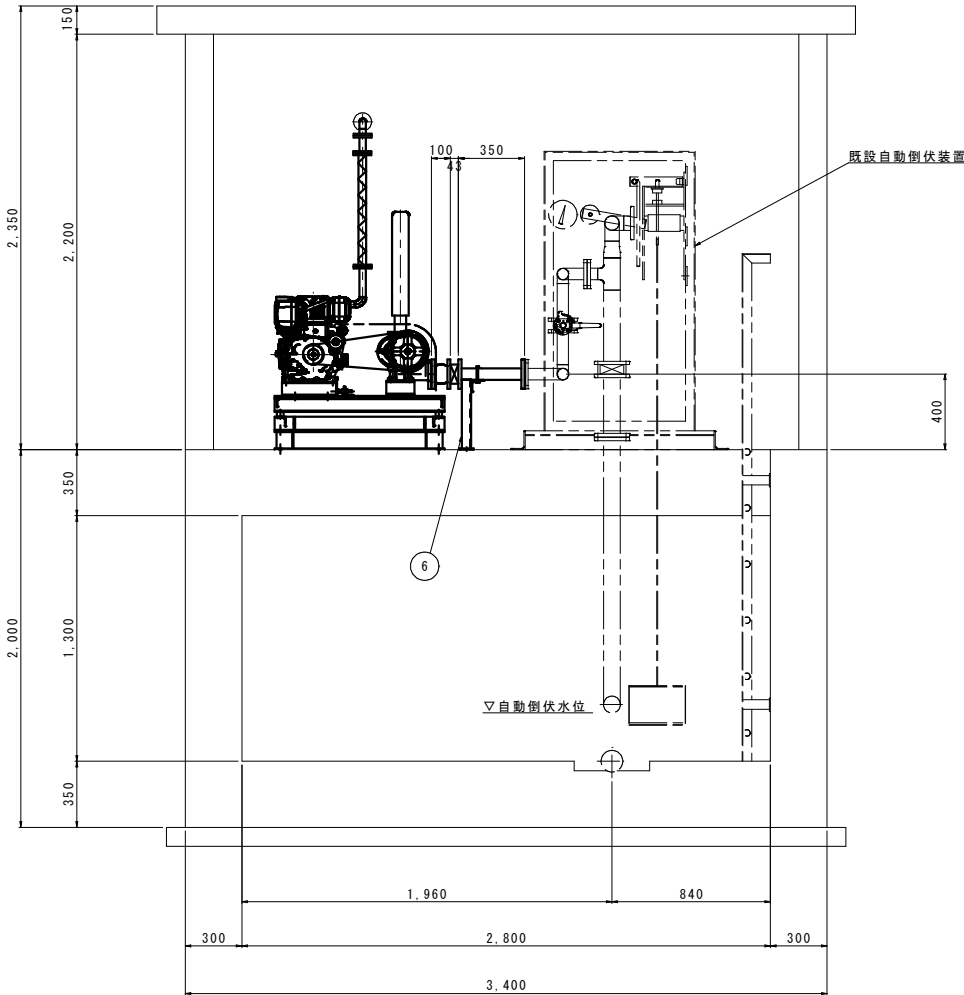


側面図

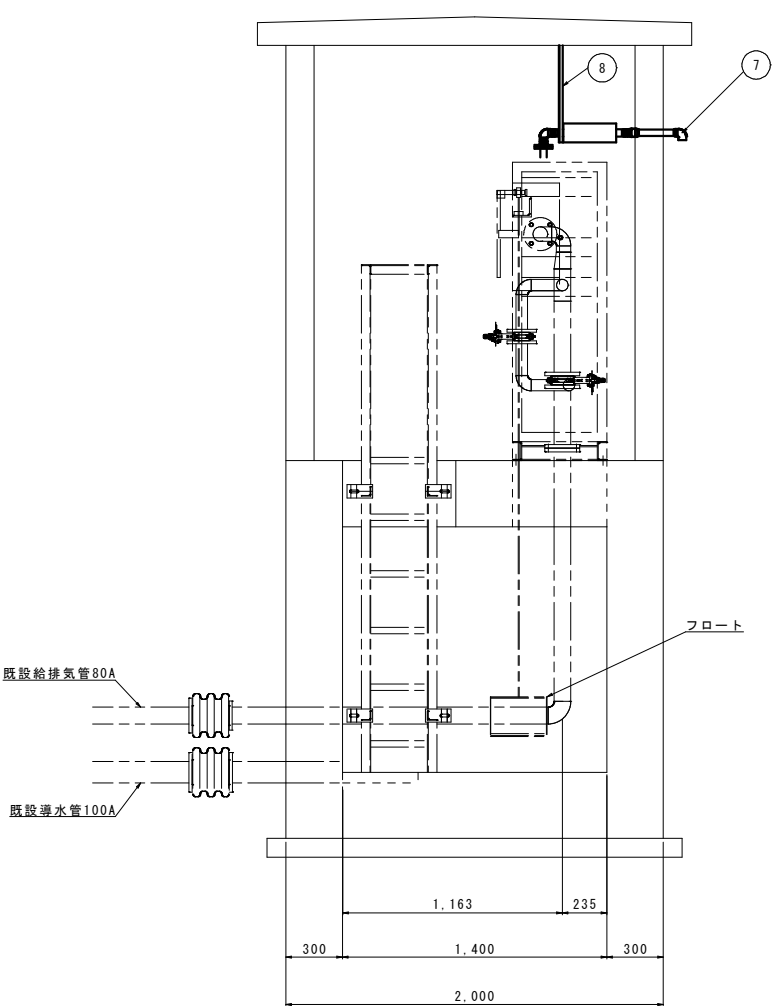

符号	部 材 名	材 質	形 状 寸 法	数 量		摘 要
				1基	全数	
1	ブロウ		BH50	1		
2	ディーゼルエンジン		L70V フレキシブル・ホース・マフラー付	1		
3	チャッキ弁		50A	1		
4	球形ジョイント		50A	1		
5	給気管					
	配管	SUS304	50A Sch20S × 350	1		
	溶接フランジ	SUS304	50A 10K	2		
6	配管ブラケット					
	配管ブラケット	SUS304	L-65 x 65 x 6 x 363	2		
	"	"	L-65 x 65 x 6 x 180	1		
	"	"	FB-75 x 6 x 320	1		
	パッキン		50A 10K	1		
	ボルトナット	SUS304	M16 x 60 (N.PW)	8		
	ボルトナット	SUS304	M16 x 120 (N.PW)	4		
	ボルトナット	SUS304	M12 x 35 (B.N.PW.SW)	2		
	Uボルトナット	SUS304	50A B形 M10	1		
	オールアンカー	SUS304	SC1270	10		
7	排気管					
	配管	SUS304TP	25A Sch20S x 400	1		
	溶接フランジ	SUS304	25A F-5K	3		
	ねじ込みフランジ	SUS304	25A F-5K	1		
	フランジボルト	SUS304	M10 x 40 (B.N)	12		
	ニップル	SUS304	25A	3		
	ロングニップル	SUS304	25A	1		
	ソケット	SUS304	25A	1		
	エルボ	SUS304	25A	2		
	高温用ノブスケット		25A F-5k	3		
	断熱材		マイティローロール t25	1		
	アルミテープ		20m	1		
8	排気管ブラケット					
	ハヤウマ	SUS304	L-3410 片面穴	1		
	オールアンカー	SUS304	SC1060	2		
	Uボルト	SUS304	25A B形 M10	1		

				
工 事 名		農業水路等長寿命化・防災減災事業 突曲堰改修工事		
図 面 名		室内機器配置図		
尺 度	図 示	図面番号	5	
年 月 日				
会 社 名				
事業主体				

ブロワユニット外形図
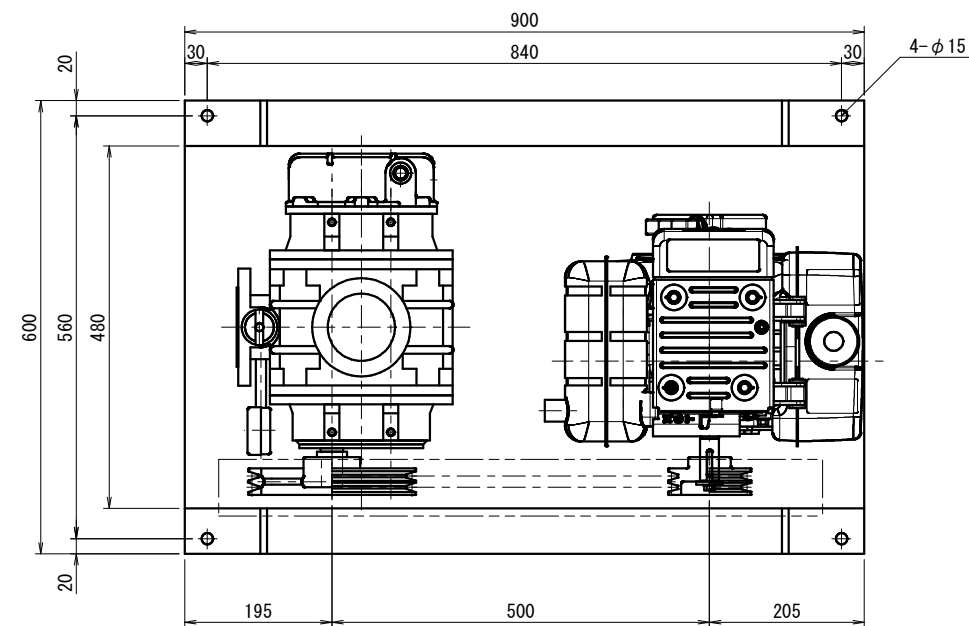
$$S=1/5$$


ブラウー仕様



吐出圧力	20kPa
吐出量	1.33m ³ /min
回転数	1150r. p. m
付属品	AC-Fチャッキ 50A

※ RL 反対アセン

エンジン仕様

定格出力 4.3kW
回転数 3600r.p.m
付属品：排気口25A
フレキシブルホース
マフラ

※ 防振架台含む

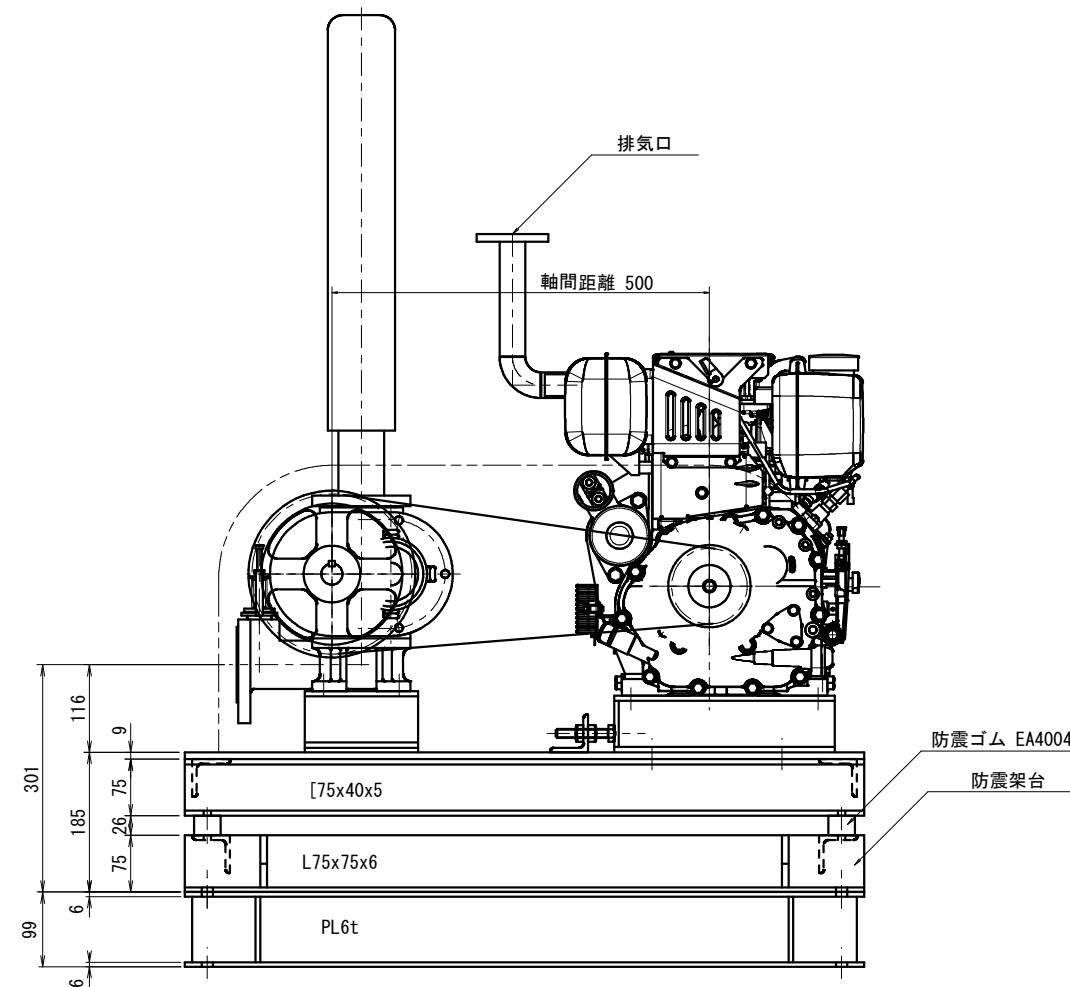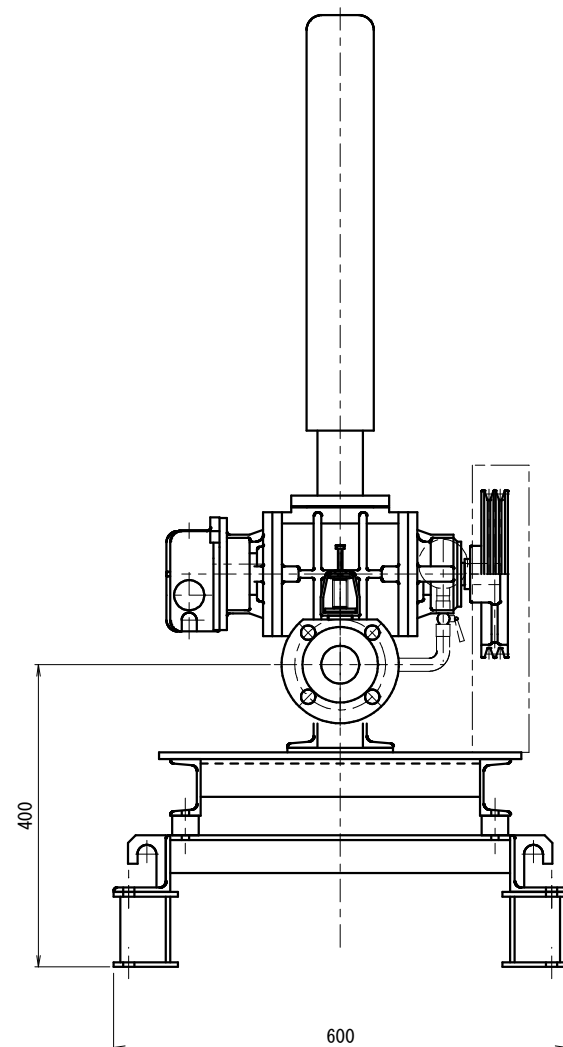

工 事 名	農業水路等長寿命化・防災減災事業 突曲堰改修工事		
図 面 名	フロア外形図		
尺 度	図 示	図面番号	6
年 月 日			
会 社 名			
事業主体			

S=1:20

 $\$=1:100$ 

Series



工 事 名	農業水路等長寿命化、防災減災事業 突 曲 堰 改 修 工 事		
図 面 名	計画平面図・縦断面図		
尺 度	図 示	図面番号	7
年 月 日			
会 社 名			
事業主体			